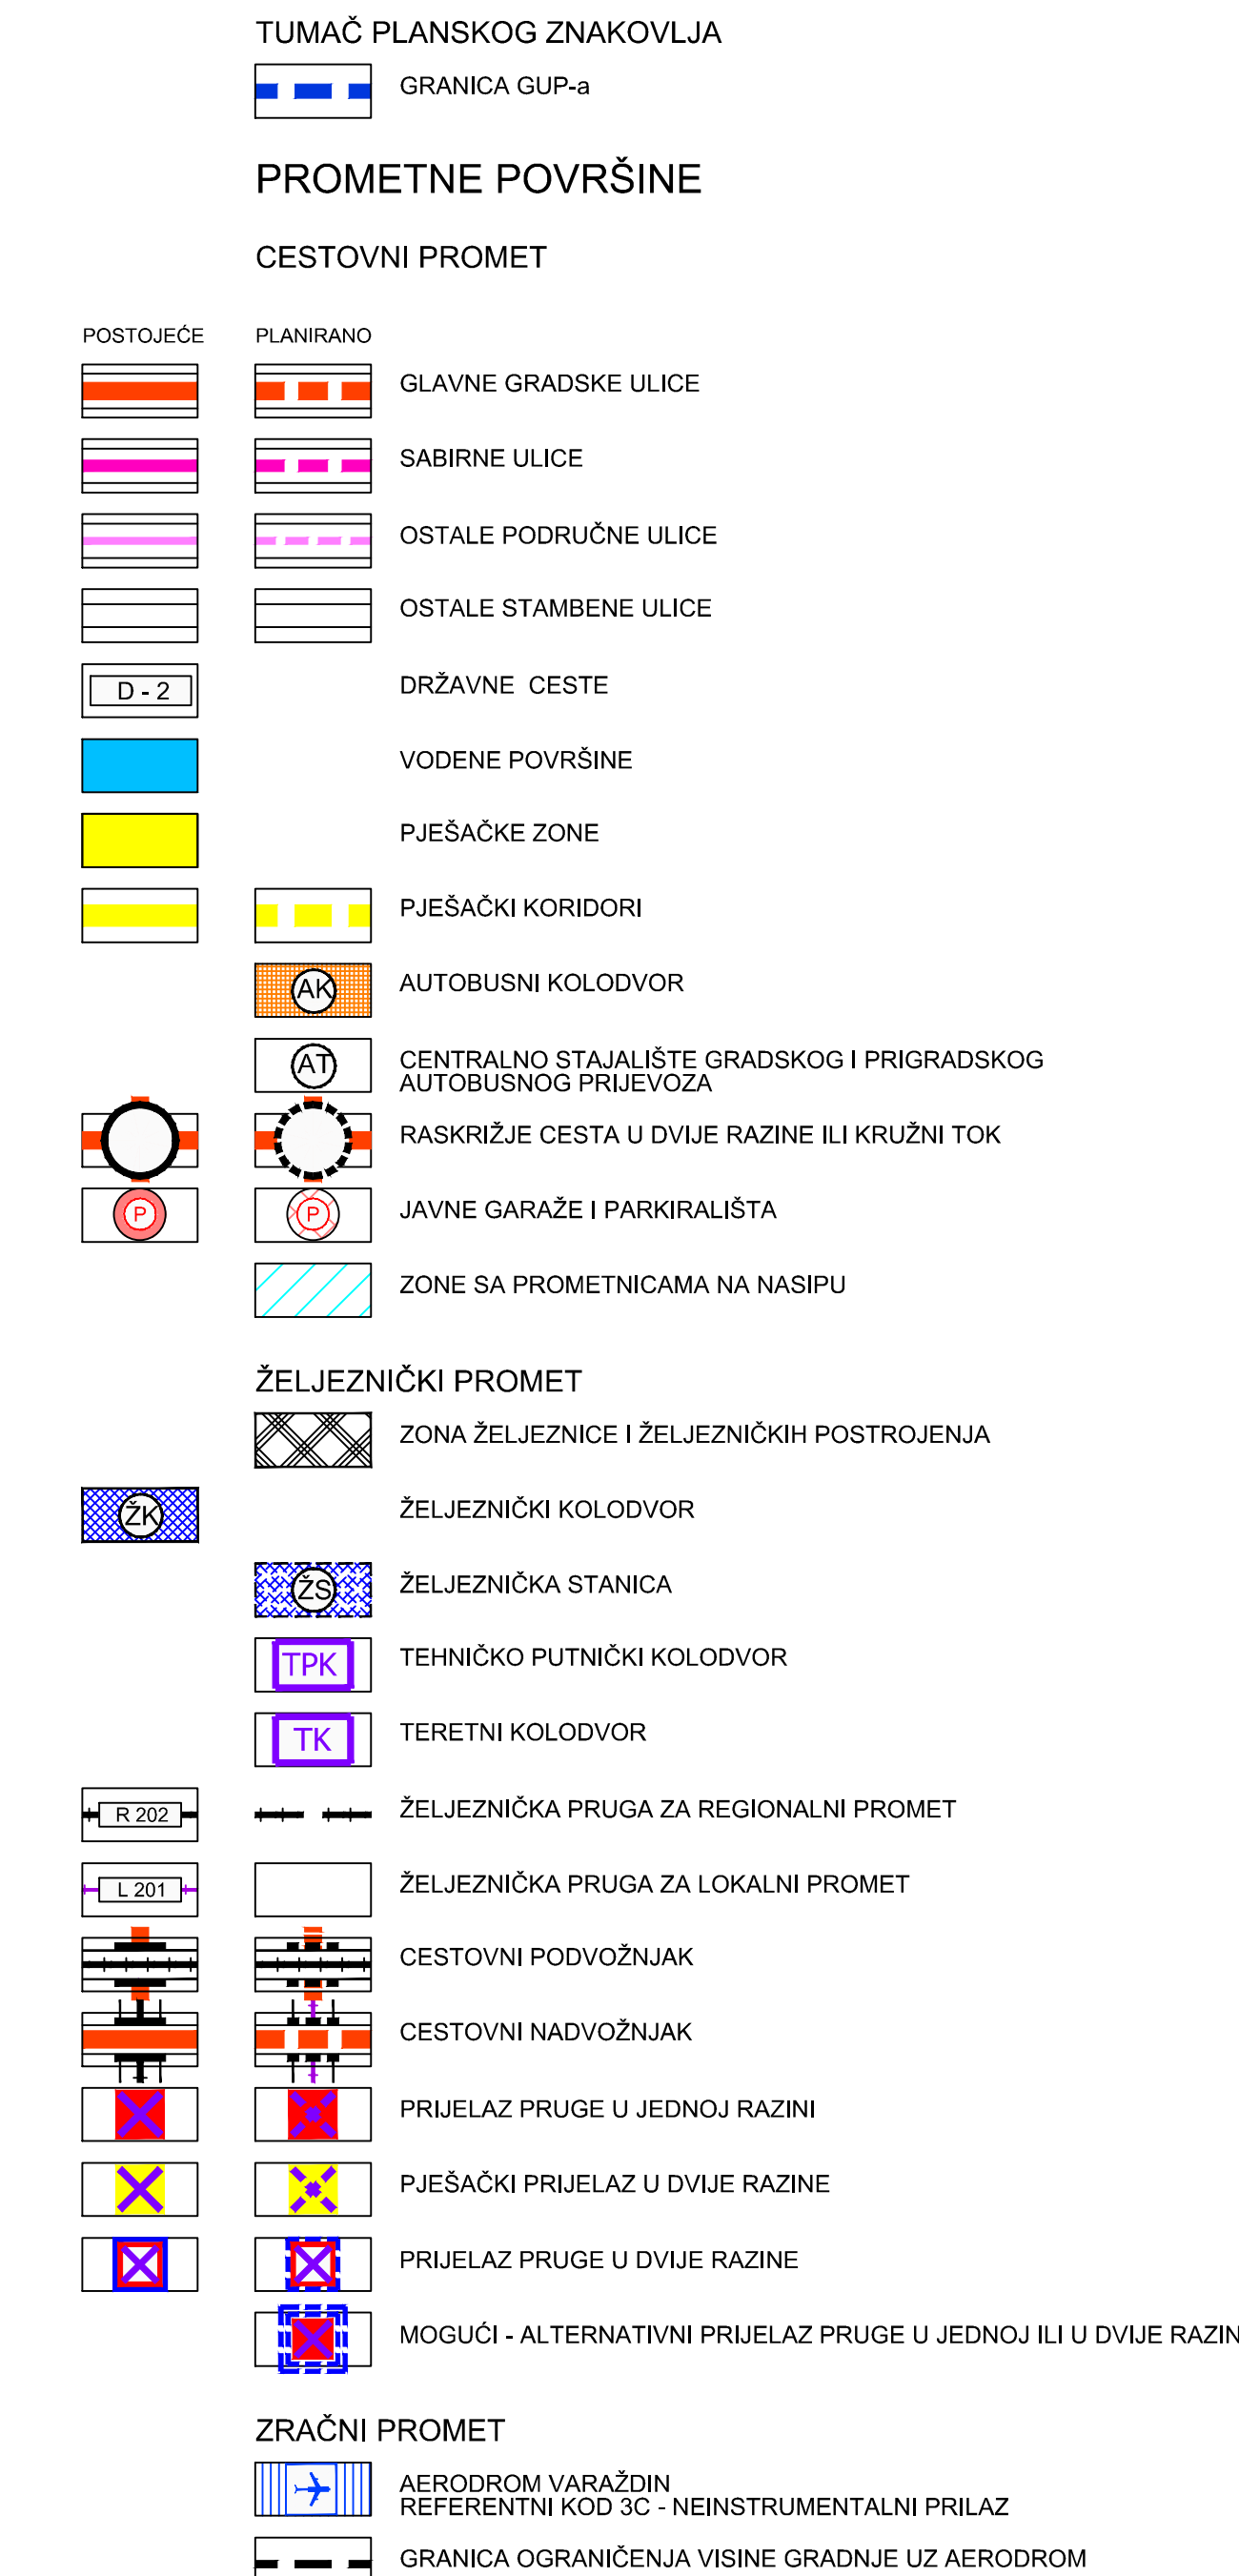


Županija:	Varaždinska			Stranica 1 od 1
Grad:	Varaždin			
Naziv prostornog plana:	GENERALNI URBANISTIČKI PLAN GRADA VARAŽDINA III. IZMJENE I DOPUNE - priroda za 2. i 3. temu razprava -			
Naziv kartografskog prikaza:	PROMETNA I KOMUNALNA INFRASTRUKTURNA MREŽA PROMET			
Izvor kartografskog prikaza:	3.1.(B)			1:5000
Odstupak od općeg tematskog dogovora Generalnog urbanističkog plana Grada Varaždina "Študentski vjesnik Grada Varaždina"	Odstupak Gradskog vijeća o donošenju plana: "Študentski vjesnik Grada Varaždina"			
temp.: 0072, 61/84, 91/15				
Javna rasprava (datum objave):	Javni uvid:			
Pobut tipa odgovornog za provođenje javne rasprave:	Odgovorna osoba za provođenje javne rasprave:			
	Miro Šimbec, dipl.ing., geod.			
Priručna osoba / tijelo koje je izradilo plan:				
URBANISTIČKI ZAVOD GRADA ZAGREBA d.o.o., ZAGREB, Ulica braće Domany 4				
Pobut pravne osobe / tijela koje je izradilo plan:	Odgovorna osoba:			
	Đorđien Belac, dipl.ing.grad.			
Voditelj izrade plana: Zoran Hebar dipl. ing. arh.				
Svečani tim u izradi plana:				
1. Zoran Hebar dipl. ing. arh.,			Predsjednik Gradskoga vijeća:	
2. Dubravka Ramljak dipl. ing. arh.,				
3. Goran Jurešević dipl. ing. prom,				
4. Hroslav Šrenj grad. teh.,				
Pobut Gradskoga vijeća:				
	Josip Hehet dipl.izv.			
Izotvornost ovog prostornog plana s izvornikom spojenom:	Potpis nadležnog tijela:			