


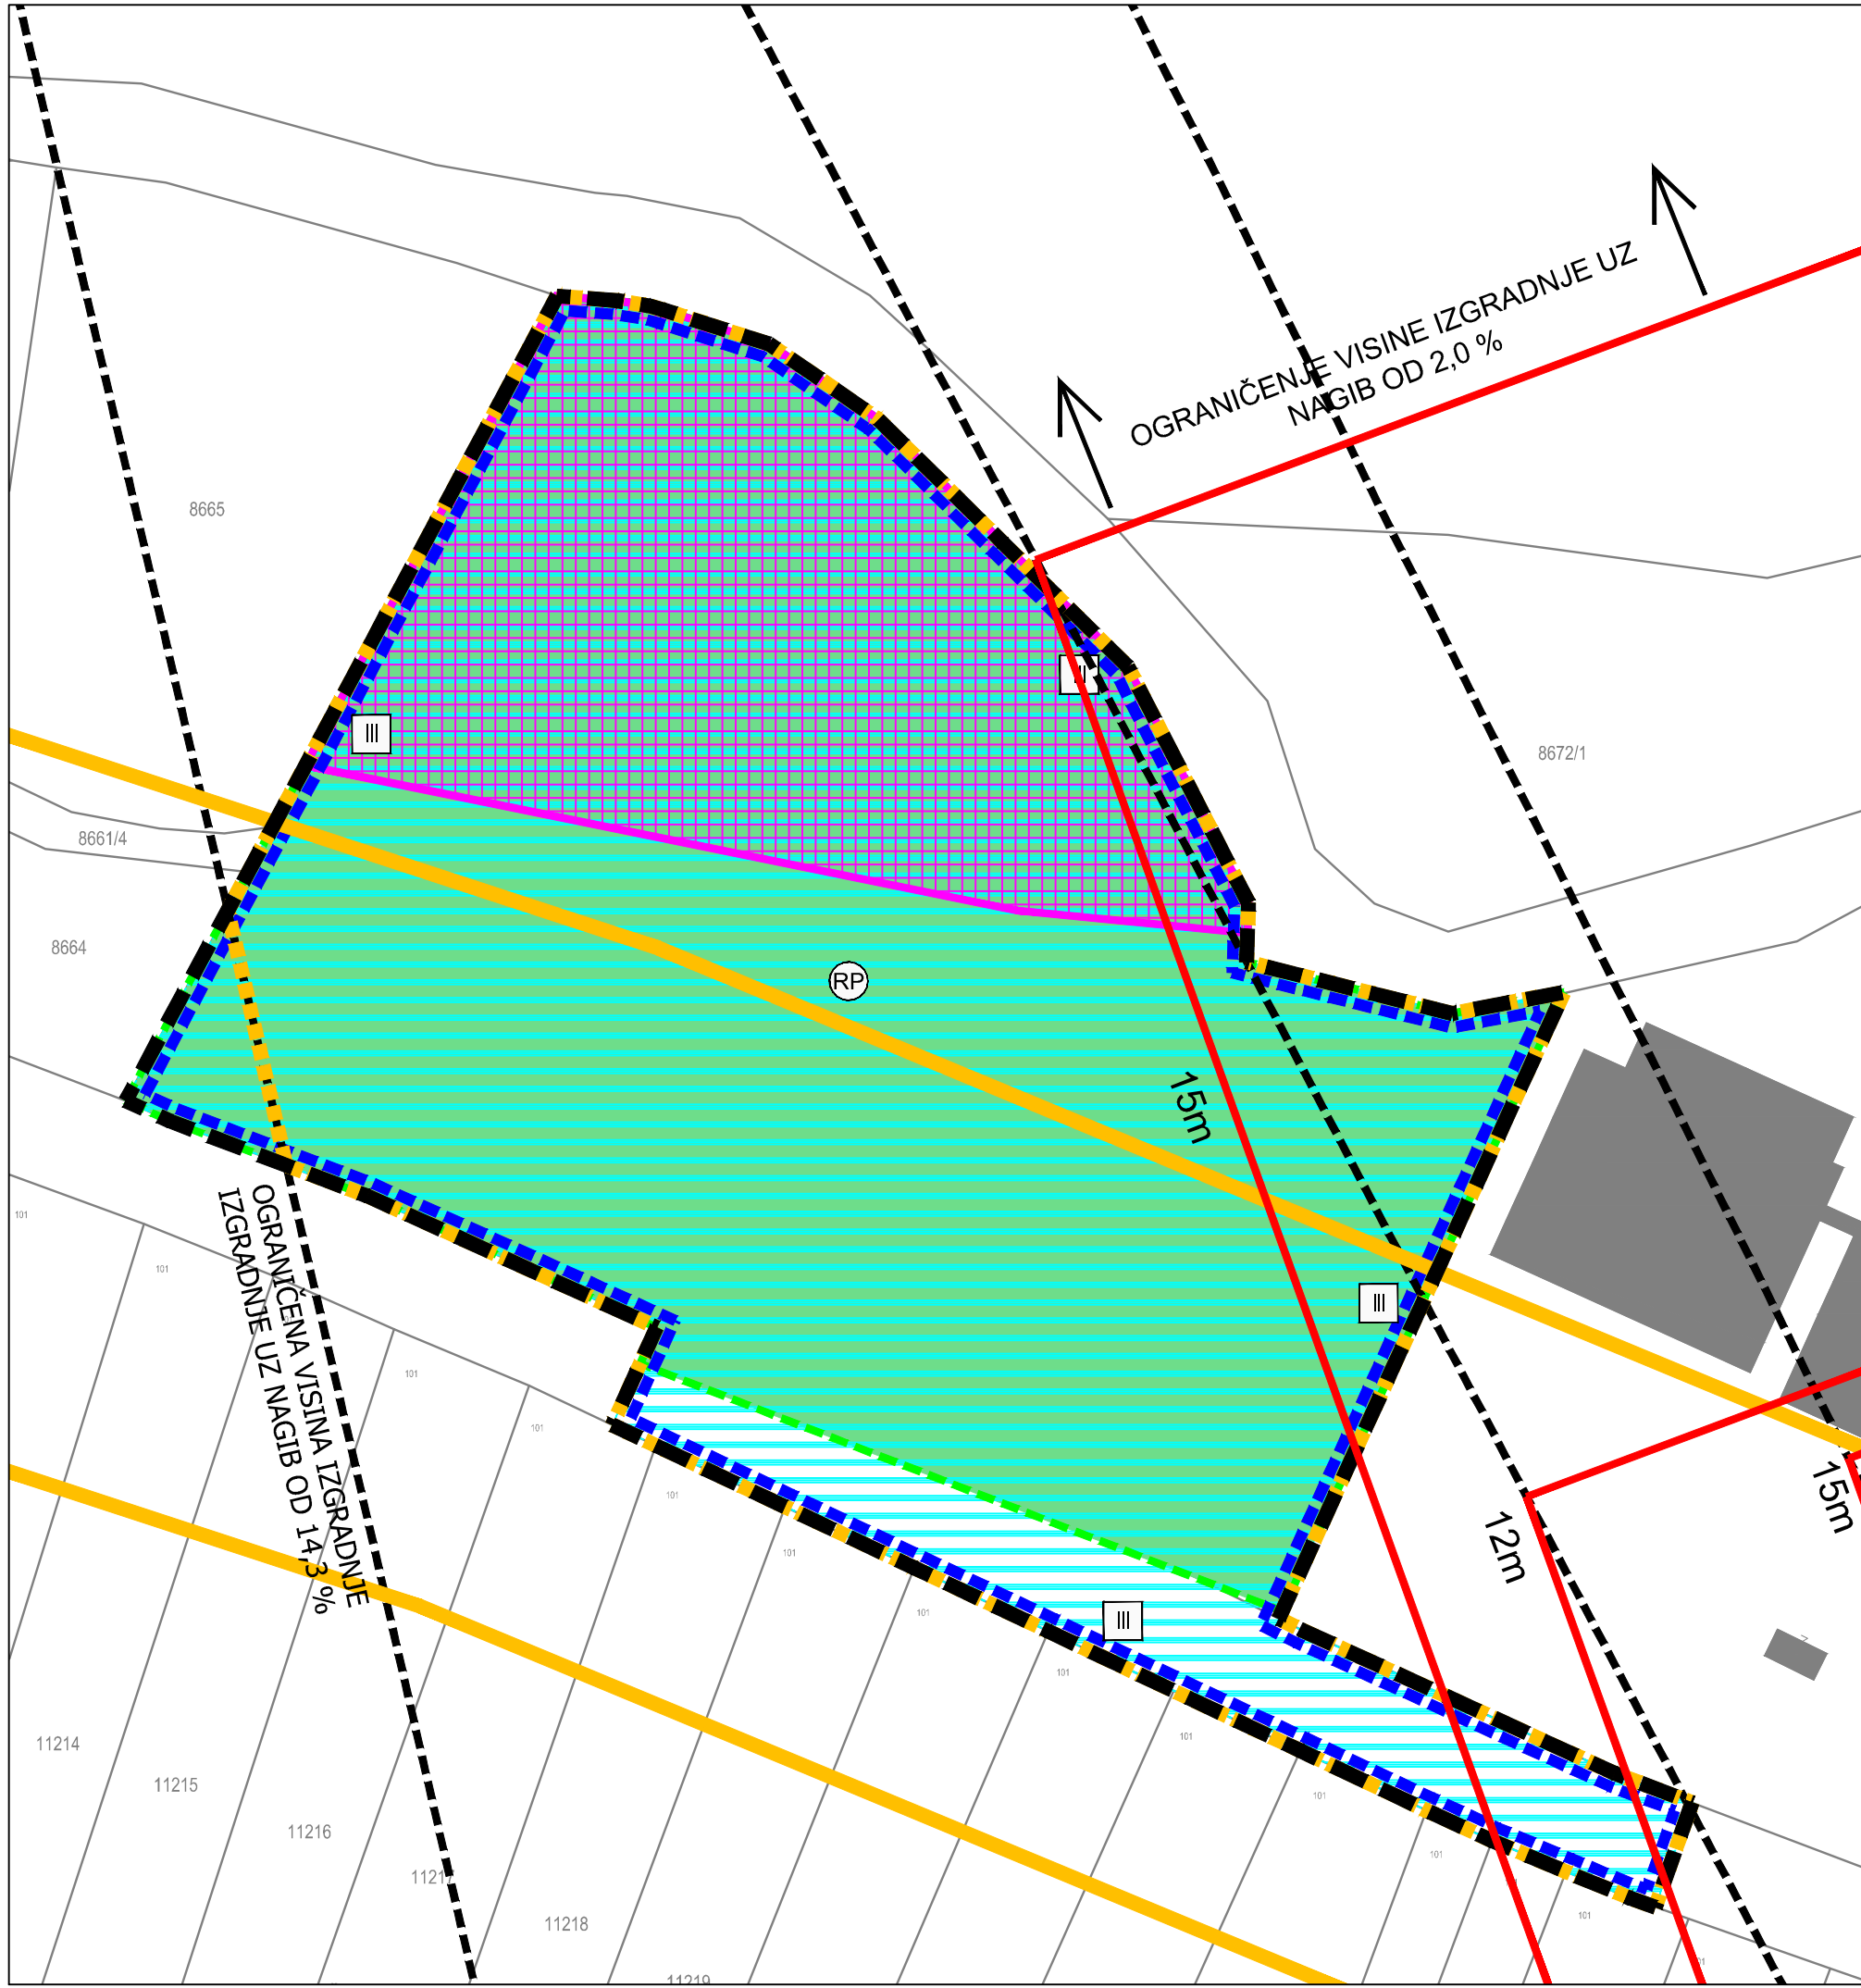

TUMAČ PLANSKOG ZNAKOVLJA

GRANICE

GRANICA OBUHVATA

UVJETI KORIŠTENJA
PODRUČJA POSEBNIH UVJETA KORIŠTENJA
ZAŠTIĆENI DIJELOVI PRIRODE
postojeće/planirano

REGIONALNI PARK MURA - DRAVA

VODE

VODONOSNO PODRUČJE

VODOZAŠTITNO PODRUČJE III. ZONA ZAŠTITE
- zona ograničenja i nadzora -

UREĐENJE VODOTOKA I VODA
REGULACIJSKI I ZAŠTITNI SUSTAV


BRANJENO PODRUČJE

PODRUČJA PRIMJENE POSEBNIH MJERA UREĐENJA I ZAŠTITE
UREĐENJE ZEMLJIŠTA
PODRUČJE UGROŽENO BUKOM

PODRUČJE UGROŽENO BUKOM OD AERODROMA

PODRUČJE UGROŽENO BUKOM OD DRŽAVNE CESTE

GRANICA OGRANIČENJA VISINE GRADNJE UZ AERODROM

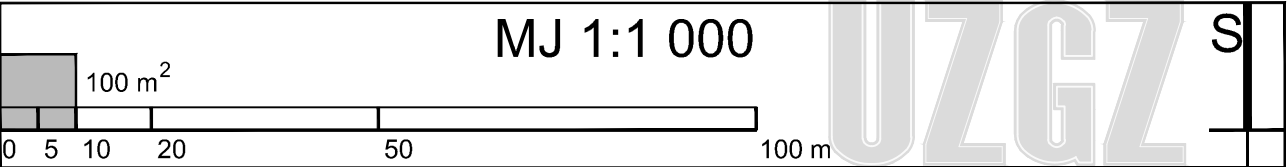

Županija: VARAŽDINSKA Grad: VARAŽDIN Naziv prostornog plana: URBANISTIČKI PLAN UREĐENJA GOSPODARSKE ZONE MOTIČNJAK U VARAŽDINU - istočni dio	
Naziv kartografskog prikaza: UVJETI KORIŠTENJA, UREĐENJA I ZAŠTITE POVRŠINA	
Broj kartografskog prikaza: 3.	Mjerilo kartografskog prikaza: 1:1.000
Odluka Gradskog vijeća Grada Varaždina o izradi Plana: "Službeni vjesnik Grada Varaždina" br. 9/15	Odluka Gradskog vijeća Grada Varaždina o donošenju Plana: "Službeni vjesnik Grada Varaždina" br.7/17
Javna rasprava objavljena: Jutarnji list 18.10.2016.	Javni uvid : od 25.10.2016. do 25.11.2016. Javna rasprava : 10.11.2016.
Pečat tijela odgovornog za provođenje javne rasprave:	Odgovorna osoba za provođenje javne rasprave: Mario Sambolec, dipl.ing.geot.
Pravna osoba koja je izradila plan: URBANISTIČKI ZAVOD GRADA ZAGREBA d.o.o. ZAGREB, Ulica braće Domany 4	
Pečat pravne osobe koja je izradila plan:	Odgovorna osoba: DARIJEN BELEC, dipl.ing.građ.
Pečat odgovornog voditelja:	Odgovorni voditelj: ZORAN HEBAR, dipl.ing.arh.
Stručni tim u izradi Plana: 1. GORAN IZETBEGOVIĆ, dipl.ing.prom. 2. DALIBORKA PAVLOVIĆ, aps.arh.	
Pečat Gradskog vijeća Grada Varaždina:	Predsjednik Gradskog vijeća Grada Varaždina: Damir Habijan dipl.iur.
Istovjetnost ovog plana s izvornikom ovjerava:	Pečat nadležnog tijela: