

INVESTITOR:
GRAD VARAŽDIN
Trg kralja Tomislava
42000 Varaždin
OIB: 13269011531

GRAĐEVINA:
GRADSKA VIJEĆNICA VARAŽDIN

LOKACIJA:
k.č.br. 1472, k.o. Varaždin

OZNAKA MAPE / BR. T.D. 06205/23

REDNI BROJ MAPE:
MAPA 1

RAZINA RAZRADE / NAMJENA PROJEKTA:
GLAVNI PROJEKT

STRUKOVNA ODREDNICA / VRSTA PROJEKTA:
ELEKTROTEHNIČKI PROJEKT – projekt sustava dojave požara

PROJEKTANT:
Nenad Novak, dipl.ing.el.
ovlašteni inž. elektrotehnike E1987

(digitalni potpis)

DIREKTOR:
Nenad Novak, dipl.ing.el

U Lepoglavi, svibanj 2023.

SADRŽAJ MAPE**OPĆI DIO**

Naslovna stranica.....	0
Popis mapa glavnog projekta.....	1
Sadržaj mape.....	1
Rješenje o imenovanju projektanta.....	2
Rješenje za upis u imenik ovlaštenih inženjera elektrotehnike.....	3
Izjava o usklađenosti glavnog projekta s posebnim zakonima, propisima i uvjetima.....	5
1. TEHNIČKI OPIS	6
1.1. Vatrodojava	7
2. DOKAZI O ISPUNJAVANJU TEMELJNIH I DRUGIH ZAHTJEVA	14
2.1. Proračun autonomije vatrodojave	15
2.2. Proračun duljina vatrodojavnih linija	16
2.3. Mjere zaštite na radu.....	17
2.4. Prikaz tehničkih mjera za primjenu propisa i pravila zaštite od požara.....	17
3. PRIKAZ KONTROLE I OSIGURANJA KVALITETE	19
3.1. Program kontrole i osiguranja kvalitete	20
3.2. Vijek trajanja projektirane elektro instalacije	21
3.3. Održavanje elektro instalacije.....	21
4. ISKAZ PROCIJENJENIH TROŠKOVA GRADNJE	23
5. POSEBNI TEHNIČKI UVJETI GRADNJE I GOSPODARENJE OTPADOM	25
5.1. Primijenjeni propisi	26
5.2. Gospodarenje otpadom	26

grafički prikazi

1. TLOCRT PODRUMA – VATRODOJAVA
2. TLOCRT PRIZEMLJA – VATRODOJAVA
3. TLOCRT KATA - VATRODOJAVA
4. TLOCRT POTKROVLJA - VATRODOJAVA
5. PREGLEDNA SHEMA INSTALACIJE VATRODOJAVE
6. PREGLEDNA SHEMA ALARMNE SIGNALIZACIJE VATRODOJAVE

Prema članku 51. Zakona o gradnji (NN RH 153/13, 20/17, 39/19 i 125/19) donosi se

R J E Š E N J E br. 06205/23
O IMENOVANJU PROJEKTANTA

PROJEKTANT:

Nenad Novak, dipl.ing.el.
ovlašteni inženjer elektrotehnike
Klasa: UP/I-310-34/05-01/1987
Urbr: 314-05-05-1
Upisan pod brojem **E1987**
s danom upisa **07. veljače 2005.**

FAZA PROJEKTA:

GLAVNI PROJEKT
PROJEKT SUSTAVA DOJAVE POŽARA

GRAĐEVINA:

GRADSKA VIJEĆNICA VARAŽDIN

k.č.br. 1472, k.o. Varaždin

INVESTITOR:

GRAD VARAŽDIN

koji ispunjava uvjete iz gore navedenog Zakona.

U Lepoglavi, svibanj 2023.

DIREKTOR

Nenad Novak, dipl.ing.el.

CTing d.o.o. Lepoglava
I. Mažuranića 4a, Lepoglava

**REPUBLIKA HRVATSKA****HRVATSKA KOMORA ARHITEKATA
I INŽENJERA U GRADITELJSTVU**

Klasa: UP/I-310-34/05-01/ 1987
Urbroj: 314-05-05-1
Zagreb, 07. veljače 2005.

Na temelju članka 24. i članka 26. stavka 2. Zakona o Hrvatskoj komori arhitekata i inženjera u graditeljstvu ("Narodne novine", br. 47/98), Statuta Hrvatske komore arhitekata i inženjera u graditeljstvu ("Narodne novine", br. 40/99 i 112/99), Pravilnika o upisima u strukovne razrede Hrvatske komore arhitekata i inženjera u graditeljstvu, te na temelju Odluke Odbora za upis u Imenik ovlaštenih inženjera elektrotehnike od 07.02.2005. godine, koji je rješavao po Zahtjevu za upis Novak Nenada, dipl.ing.el., LEPOGLAVA, I. Mažuranića 49, Odbor za upis donosi, a predsjednik Hrvatske komore arhitekata i inženjera u graditeljstvu potpisuje

RJEŠENJE

1. U **Imenik ovlaštenih inženjera elektrotehnike** upisuje se **Novak Nenad**, dipl.ing.el., LEPOGLAVA, pod rednim brojem **1987**, s danom upisa **07.02.2005.** godine.
2. Upisom u **Imenik ovlaštenih inženjera elektrotehnike**, Novak Nenad, dipl.ing.el., stječe pravo na uporabu strukovnog naziva "**ovlašteni inženjer elektrotehnike**" i pravo na obavljanje poslova temeljem članka 25. Zakona o Hrvatskoj komori arhitekata i inženjera u graditeljstvu, a u svezi s člankom 4. stavkom 1. Statuta Hrvatske komore arhitekata i inženjera u graditeljstvu, te ostala prava i dužnosti sukladno posebnim propisima.
3. Ovlašteni inženjer elektrotehnike stječe pravo na "**inženjersku iskaznicu**" i "**pečat**", koje izdaje Hrvatska komora arhitekata i inženjera u graditeljstvu.
4. Ovlašteni inženjer elektrotehnike poslove iz točke 2. ovoga Rješenja dužan je obavljati stvarno i stalno, te sukladno temeljnim načelima i pravilima struke koja treba poštivati ovlašteni inženjer elektrotehnike.
5. Ovlašteni inženjer elektrotehnike dužan je plaćati Hrvatskoj komori arhitekata i inženjera u graditeljstvu članarinu i ostala davanja koja utvrde tijela Komore i Razreda.

Obrazloženje

Novak Nenad, dipl.ing.el., podnio je Zahtjev za upis u Imenik ovlaštenih inženjera elektrotehnike.

Odbor za upise u Imenik ovlaštenih inženjera elektrotehnike proveo je na sjednici održanoj 07.02.2005. godine postupak u povodu dostavljenog Zahtjeva, te je temeljem članka 24. stavka 2. i članka 26. stavka 2. Zakona o Hrvatskoj komori arhitekata i inženjera u graditeljstvu ("Narodne novine", br. 47/98), a u svezi s člankom 5. stavkom 4. i člankom 25. Statuta Hrvatske komore arhitekata i inženjera u graditeljstvu ("Narodne novine", br. 40/99 i 112/99), donio Odluku o upisu imenovanog u Imenik ovlaštenih inženjera elektrotehnike. Predmetna Odluka dostavljena je stručnoj službi Komore na dovršetak postupka i na potpis predsjedniku Komore.

Ovlašteni inženjer elektrotehnike je stekao pravo na obavljanje poslova projektiranja i/ili stručnog nadzora građenja prema članku 49. Zakona o gradnji ("Narodne novine", br. 175/03), u svojstvu odgovorne osobe upisom u Imenik ovlaštenih inženjera elektrotehnike Hrvatske komore arhitekata i inženjera u graditeljstvu.

Ovlašteni inženjer elektrotehnike može poslove projektiranja i/ili stručnog nadzora građenja obavljati samostalno u vlastitom uredu, zajedničkom uredu, projektantskom društvu, odnosno u drugoj pravnoj osobi registriranoj za tu djelatnost.

Ovlašteni inženjer elektrotehnike dužan je u obavljanju poslova projektiranja i/ili stručnog nadzora poštivati odredbe Zakona o gradnji i posebnih zakona, te osigurati da obavljanje poslova projektiranja i/ili stručnog nadzora bude u skladu s načelima i pravilima struke, koje treba poštivati ovlašteni inženjer elektrotehnike.

Upisom u Imenik ovlaštenih inženjera elektrotehnike imenovani je stekao pravo na "pečat" i "inženjersku iskaznicu" koje mu izdaje Hrvatska komora arhitekata i inženjera u graditeljstvu.

Na temelju svega prethodno navedenog, riješeno je kao u dispozitivu ovog rješenja.

Pouka o pravnom lijeku

Protiv ovog Rješenja žalba nije dopuštena, ali se može pokrenuti upravni spor podnošenjem tužbe Upravnom sudu Republike Hrvatske, u roku od 30 dana od primitka ovog Rješenja.

PREDSJEDNIK KOMORE
Vinko Penezic, dipl.ing.arh.

Dostaviti:

1. Nenad Novak, 42250 LEPOGLAVA, I. Mažuranića 49
2. U Zbirku isprava Komore
3. Pismohrana Komore

Prema članku 70. Zakona o gradnji (NN RH 153/13, 20/17, 39/19, 125/19) i čl. 16 stavku 2. Pravilnika o o obveznom sadržaju i opremanju projekata građevine (NN RH br. 118/19, 65/20) daje se:

I Z J A V A
o usklađenosti glavnog projekta
s odredbama posebnih zakona i drugih propisa

Ovaj glavni elektroprojekt je usklađen s odredbama:

- Općih uvjeta isporuke električne energije (NN 14/06).
- Tehnički propis za sustave zaštite od djelovanja munje na građevinama (NN RH br. 87/08, 33/10)
- Tehnički propis za niskonaponske električne instalacije (NN br. 5/10 od 11.01.2010.).
- Pravilnika o tehničkim normativima za zaštitu NN mreže i pripadajućih transformatorskih stanica (Sl.list 13/78)
- Pravilnika o tehničkim normativima za zaštitu elektroenergetskih postrojenja od prenapona (Sl.list 7/71 i 44/76)
- Pravilnika o tehničkim normativima za zaštitu od statičkog elektriciteta (Sl.list 62/73)
- Pravilnik o zaštiti na radu za radne i pomoćne prostorije i prostore (NN br. 6/84 od 18.01.1984.).
- Pravilniku o sustavima za dojavu požara (NN RH 56/1999)
- Pravilnik o razvrstavanju građevina, građevinskih dijelova i prostora u kategorije ugroženosti od požara (NN 62/94 i 32/97)
- Pravilnik o provjeri ispravnosti stabilnih sustava zaštite od požara (NN 44/12)
- Pravilnik o planu zaštite od požara (NN 51/12)
- Pravilniku o sustavima za dojavu požara (NN RH 56/99)
- Pravilnik o tehničkim uvjetima za kabelsku kanalizaciju (NN RH 114/10).
- Zakona o zaštiti na radu (NN RH 71/14, 118/14, 154/14, 94/18, 96/18)
- Zakona o gradnji (NN RH br. 153/13, 20/17, 39/19 i 125/19).
- Zakona o zaštiti od požara (NN RH 92/2010)
- Zakon o preuzimanju Zakona (NN RH 53/91)

U Lepoglavi, svibanj 2023.

PROJEKTANT:
Nenad Novak, dipl.ing.el.



1. TEHNIČKI OPIS

1.1. VATRODOJAVA

1.1.1. Općenito

Predviđeni sustav za dojavu požara je analogni adresabilni. Sustav se sastoji od analognih adresabilnih automatskih i ručnih javljača požara, sirena s bljeskalicom, te centrale za dojavu požara s pričuvnim izvorom napajanja sustava.

U građevini je predviđene jedna vatrodajna centrala (VDC) koja će biti smještena u prizemlju objekta (kod portira) u vatrootporni ormarić koji predstavlja zasebni požarni sektor. U sam ormarić montira se i automatski javljač požara. U prostoriji je osigurana potrebna rasvjetljenost i predviđena je protupanična rasvjeta. Neovlaštenim osobama nije dopušten ulaz u ormar vatrodajne centrale.

U skladu s "Pravilnikom o sustavima za dojavu požara" – NN RH br. 56/99 (nadalje Pravilnik), put od prilaznog mjesta vatrogasne tehnike do centrale za dojavu požara, mora biti označen putokazima D1 i D2 prema normi HRN DIN 4066.

Ručni javljači požara su smješteni na evakuacijskim putevima, a bojom i oblikom nedvosmisleno ukazuju na namjenu. Montirani su na visini od 1.5m od poda, a međusobna udaljenost je manja od 100m.

Po potrebi (kod izvođenja radova i sl.) moguće je preko centrale isključiti (izolirati) pojedini javljač ili grupu. Isključeno stanje automatskih javljača požara pokazuje se trajnim crvenim svjetlom na centrali, sa koje se može pročitati točna adresa isključenog javljača.

U objektu su štice sva područja definirana člankom 25. i 26. Pravilnika o sustavima za dojavu požara (NN RH 56/99). Područje nadzora obuhvaća sve prostore, bilo da su prostori javni, radni ili tehnološki. Prostori koji nisu uključeni u područje nadzora su sanitarni čvorovi bez spremišta i međuprostori spuštenih stropova visine do 0,8 m kojima ne prolaze trase kablinskih kanala i vodovi sigurnosnih uređaja. U većem dijelu prostora predviđeni su optički javljači, u prostoru spušenog stropa optički javljači s paralelnim indikatorom. U prostorijama s očekivanim brzim širenjem plamena i prostorima u kojim se očekuje velika koncentracija aerosola i sitnijih čestica (npr. kotlovnica i sl.) koje bi uzrokovale lažne alarme zbog zaprljanja optičkih javljača predviđeni su termički javljači.

Za napajanje vatrodajne centrale odabran je poseban strujni krug u razdjelnici **GRO**. Napojni kabel vatrodajne centrale je vatrootpornosti min. 30 min., što je u skladu s točkom 6.4.3. propisa VDE 0833/2.

U slučaju pojave požara/aktivacije vatrodajne (detekcija požara) šalje se signal za sljedeće:

- Isključuje se rad ventilacije dvorane za sastanke u potkrovlju i muzejskog prostora podruma
- šalje se signal u nadležnu vatrogasnu postrojbu

Elementi instalacije i zaštita od požara usklađena je sa člankom 26. Pravilnika o sustavima za dojavu požara (NN 56/99).

1.1.2. Podloge za projektiranje

Zakon o zaštiti od požara (NN RH br. 92/10)

Pravilnik o sustavima za dojavu požara (NN RH br. 56/99)

HRN DIN VDE 0833-1: 2003

HRN DIN VDE 0833-2: 2004

HRN EN 54

Pravilnik o uvjetima za ispitivanje funkcionalnosti opreme i sustava za dojavu i gašenje požara NN 35/94

Pravilnik o uvjetima za ispitivanje uvezenih uređaja za gašenje požara NN 75/94

Zakon o tehničkim zahtjevima za proizvode i ocjenjivanju sukladnosti (NN RH br. 20/10)

1.1.3. Opis instalacije vatrodajne

Kod montaže javljača treba voditi računa da se podnožje okrene prikladno za brzo uočavanje aktiviranog javljača. Svi kablovi za ožičenje su tipa JB-Y(St)-Y CRVENE BOJE sa zaštitnim plaštom koji je potrebno uzemljiti na centrali zbog odvodnje eventualnih prenapona. Razvod je kroz PVC instalacijskim cijevima.

Vatrodajni sustav bazira se na vatrodajnoj centrali tipa „S-SmartLoop“ proizvođača „INIM“, koja je smještena u vatrootporni ormarić u prizemlju objekta. Na centralu su priključeni senzori raspoređeni prema tlocrtima i blok shemi. Senzori su, optički i ručni. Uz javljače su predviđeni i ulazno/izlazni moduli za upravljanje protupožarnim zaklopkama i sl.

Kratak spoj ili prekid vodiča ne smiju omesti funkcioniranje uređaja. To se postiže zatvorenim petljama, ožičenjem sa 4 vodiča, te izolatorima petlje.

Izolatori u podnožju se stavljaju da u slučaju kratkog spoja negdje na petlji električno izoliraju dio petlje između dva izolatora gdje je nastao kratki spoj. Time omogućavaju da ostali dio petlje normalno funkcionira.

U slučaju pojave dima ili vatre vatrodajna centrala aktivira digitalni telefonski komunikator koji šalje poziv dežurnoj vatrogasnoj službi. U slučaju kvara na sustavu aktivira se zujalica na vatrodajnoj centrali te digitalni telefonski komunikator koji opet proslijeđuje signal vatrogasnoj službi. Prorada nekog od javljača vidljiva je na centrali pod brojem zone, a sam javljač na sebi ima crvenu led diodu koja za slučaj aktivacije blješće. Kod montaže javljača treba voditi računa da se podnožje okrene prikladno za brzo uočavanje aktiviranog javljača. Razvod je predviđen većim dijelom direktno u kabelskim policama te nadžbukno u PVC kanalicama. Svi kabeli su tipa JB-Y(St)-Y. Svi kabeli po čitavoj dužini, na početku i kraju, na promjenama smjera, pri prolazu kroz zidove moraju imati oznake pripadnosti sustavu i redni broj (naljepnice, pločice sukladno okolini primjene).

Spajanje centrale, sirena, modula i detektora izvršiti prema izvornim uputama proizvođača.

Sva metalna oprema sustava dojave požara mora biti spojena je na sustav zaštitnog uzemljenja odnosno izjednačenja potencijala dok su sigurnosne barijere spojene na sustav signalnog uzemljenja preko sabirnica i vodiča P/F-Y 6 mm².

Svi elementi sustava za dojavu požara odgovaraju odredbama normi niza HRN EN DIN VDE 0833 (dio 1 i 2) i Pravilnika o sustavima za dojavu požara. Sva projektirana oprema posjeduje certifikate za opremu –čl. 2 Pravilnika – NN 35/94 i nalazi se na listi opreme i elemenata koju potvrđuje MUP, u suglasnosti s DZNM-om.

Centralom se upravlja preko kompaktne tipkovnice smještene na samoj centrali te preko paralelnog panela smještenoj u postojećoj zgradi.

Kao rezervno napajanje služi 12V akumulatorska baterija (2 kom.), smještena u kućištu centrale. U slučaju nestanka napajanja centrale, akumulatorska baterija trenutno preuzima napajanje. Centrala je opremljena zaštitnim uređajem prekostrujnog opterećenja kojim je akumulatorska baterija štice u granicama 150-200% najvećeg tereta. Postavljeni zahtjev je sigurno zadovoljen jer duljine petlja nisu velike.

Na nadzorno mjesto vatrogasne službe proslijeđuje se alarm u slučaju požara. Cijeli postupak prikazan je u shemi postupanja koja je dana u grafičkom dijelu projekta.

Telefonski broj koji će služiti za dojavu treba posebno prijaviti pružatelju telekomunikacijskih usluga.

Investitor je dužan u općem aktu predvidjeti organizaciju nadzora i postupak za slučaj pojave vatrodajnog alarma, odnosno kvara na sustavu.

Izvođač sustava dužan je pismeno izvršiti primopredaju propisane dokumentacije koja se mora nalaziti u blizini centrale za brzo i nesmetano snalaženje.

Prvo ispitivanje sustava mora obaviti ovlaštena organizacija te izdati zapisnik i uvjerenje.

Ispitivanja se moraju vršiti jednom godišnje.

Investitor je dužan sustav držati u ispravnom stanju te svakih šest mjeseci preventivno provjeriti i održavati putem ugovora sa ovlaštenim servisom koji svoje radove upisuje u servisnu knjigu.

U prostoru vatrodajne centrale predviđena je protupanična svjetiljka u trajnom spoju radi mogućnosti manipuliranja centralom u slučaju nestanka električne energije. Također, u blizini ručnih javljača požara predviđene su protupanične svjetiljke radi lakšeg uočavanja istih.

U skladu s člankom 34. Pravilnika o sustavima za dojavu požara, opisno i dijagramom toka daje se plan uzbunjivanja, odnosno detaljan prikaz radnji koje je potrebno poduzeti u slučaju alarma požara na sustavu za dojavu požara.

Koristeći automatske javljače požara vatrodajna centrala daje alarm već kod početnog stadija požara. To omogućuje brzo reagiranje i uspješnu borbu protiv požara.

U neposrednoj blizini centrale za dojavu požara postavlja se shematski prikaz plana uzbunjivanja, sa kratkim uputama o postupcima koje je potrebno izvršiti u pojedinoj situaciji.

Pored postupaka u slučaju alarma, vezanih za rad oko centrale za dojavu požara, planom uzbunjivanja moraju biti obuhvaćeni postupci vezani za:

- upozoravanje ostalih prisutnih osoba i njihovu evakuaciju
- uključivanje dežurnog osoblja u gašenje požara
- uzbunjivanje najbliže profesionalne vatrogasne postrojbe
- uzbunjivanje osoblja koje ima posebne dužnosti vezane za zaštitu od požara

Organizacija alarmiranja vatrodajnog sustava prikazana je dijagramom toka koji je sastavni dio ovog projekta (vidi grafički dio projekta).

U skladu s člankom 34. Pravilnika o sustavima za dojavu požara, opisno i dijagramom toka daje se plan uzbunjivanja, odnosno detaljan prikaz radnji koje je potrebno poduzeti u slučaju alarma požara na sustavu za dojavu požara.

Koristeći automatske javljače požara vatrodajna centrala daje alarm već kod početnog stadija požara. To omogućuje brzo reagiranje i uspješnu borbu protiv požara.

Organizacija alarmiranja vatrodajnog sustava koncipirana je na principu "dan - noć".

U neposrednoj blizini centrale za dojavu požara postavlja se shematski prikaz plana uzbunjivanja, sa kratkim uputama o postupcima koje je potrebno izvršiti u pojedinoj situaciji.

Pored postupaka u slučaju alarma, vezanih za rad oko centrale za dojavu požara, planom uzbunjivanja moraju biti obuhvaćeni postupci vezani za:

- upozoravanje ostalih prisutnih osoba i njihovu evakuaciju
- uključivanje dežurnog osoblja u gašenje požara
- uzbunjivanje najbliže profesionalne vatrogasne postrojbe
- uzbunjivanje osoblja koje ima posebne dužnosti vezane za zaštitu od požara

Organizacija alarmiranja grafički je prikazana u prilogu.

Kao što je vidljivo sa priloga, moguće su dvije organizacije alarmiranja:

"DAN" (u radno vrijeme) - prisutno osoblje u štićenom prostoru

"NOĆ" (van radnog vremena) - nema osoblja u štićenom prostoru

Organizacija alarmiranja "DAN"

Dnevni režim rada podrazumijeva djelovanje sustava vatrodajave tijekom vremena kada postoji prisutnost odgovorne osobe, na tom radnom mjestu (objektu) kada je vjerojatnost nastanka lažnog alarma požara zbog ljudske pogreške veća. Zbog toga se sa pojavom alarma izazvanog djelovanjem automatskih javljača predviđena vrijeme kašnjenja (odgode uzbunjivanja). Iz tog razloga programiraju se dva vremena kašnjenja:

- vrijeme potvrde prisutnosti (prihvata alarma)
- vrijeme izviđanja (provjere alarma)

U slučaju pojave požara u štićenom prostoru dolazi do prorade najbližeg javljača požara. Aktiviranje javljača požara uzrokuje ALARM I (alarm prvog stupnja) na centrali i započinje odbrojavanje vremena potvrde prisutnosti. U okviru tog vremena potrebno je potvrditi (prihvatiti) alarmnu informaciju na centrali. Nakon prihvata alarma (što znači da je osoblje svjesno da postoji požar i locirano je mjesto požara) započinje odbrojavanje vremena izviđanja (provjere alarma). U okviru tog vremena osoba koja je prihvatila alarm odlazi na mjesto požara i ovisno o razmjerima požara:

ako se radi o lažnom alarmu :

-vratiti se i resetirati centralu, nakon detaljnog pregleda prostorije uz obavezno učestalije nadziranje prostorije i obavješćavanje odgovornih osoba (potrebno je voditi knjigu evidencije nastalih kvarova i grešaka tj. lažnih alarma).

-u slučaju nemogućnosti resetiranja sustava obavijestiti servis i odgovornu osobu.

ako se radi o manjem požaru :

-gasiti požar priručnim sredstvima (ručnim aparatima, hidrantima) ali na način da ne dođe do ugrožavanja vlastitog ili tuđeg života.

-pored toga dužan je i telefonski izvijestiti odgovornu osobu o vrsti alarma i poduzetim radnjama.

ako se radi o požaru većih razmjera :

-aktivirati najbliži ručni javljač požara što se podrazumijeva da je sigurno došlo do nastanka požara i uzrokuje trenutnu proradu alarma.

-upozoriti osobe na nastalu opasnost i po potrebi poduzeti radnje u cilju evakuacije i spašavanja ljudi zatečenih u objektu.

-pozvati profesionalnu vatrogasnu brigadu, a nakon toga poduzeti sve potrebne radnje za njihovo nesmetano djelovanje (osigurati im pristup i površine za djelovanje, isključiti električne instalacije i plinske instalacije itd.).

-uključiti u gašenje požara dežurno osoblje i uzbuniti osoblje koje ima posebne dužnosti definirane internim Pravilnicima poduzeća.

Pored toga osoba koja prihvati alarm dužna je i telefonski izvijestiti odgovornu osobu o vrsti alarma i poduzetim radnjama.

Dežurni u vatrogasnoj postrojbi, koji paralelno putem automatskog telefonskog dojavnika dobiva alarmni signal (u periodu 0 – 24 sata), telefonski u razgovoru sa dežurnom ovlaštenom u građevini provjerava i registrira taj alarm, te po potrebi intervenira.

Aktiviranje ručnog javljača uzrokuje ALARM II (alarm drugog stupnja) tj. odmah aktivira alarmne sirene i izvršne funkcije (informacija o požaru signalizirana ručnim javljačem se ne provjerava).

Ukoliko se ne prihvati signal alarma prije isteka vremena prisutnosti ili ukoliko se osoba koja je prihvatila alarm ne vrati i ne "resetira" centralu prije isteka vremena izviđanja, centrala prelazi u ALARM II i izvode se sve ranije navedene radnje vezane uz alarm drugog stupnja.

Napomena:

Organizacija alarmiranja je samo dio Plana zaštite od požara.

U sklopu Plana zaštite od požara, potrebno je u neposrednoj blizini centrale postaviti shematski prikaz organizacije alarmiranja s kratkim opisom postupaka u slučaju izbijanja požara.

Pored ovoga, u neposrednoj blizini centrale stalno moraju biti pohranjene Knjiga održavanja i Upute za rukovanje.

Knjiga održavanja sustava vatrodojave

Knjiga održavanja sastavni je dio sustava za dojavu požara. U njoj su opisani postupci koje korisnik treba vršiti u naznačenim vremenskim razmacima kako bi sustav radio bez poteškoća i kvarova do kojih bi moglo doći ako se ne bi vršilo redovno održavanje.

Dijelovi knjige održavanja su:

- Opći podaci
- Tehnički podaci
- Prikaz vatrodojavnih područja i skupina s ugrađenom opremom
- Upućena osoba korisnika sustava za dojavu požara
- Evidencija o pogonskom stanju i promjenama
- Podaci o stručnoj osobi zaduženoj za održavanje sustava za dojavu požara
- Evidencija o redovnim i izvanrednim pregledima sustava za dojavu požara
- Evidencija o periodičkim ispitivanjima sustava za dojavu požara ovlaštene pravne osobe
- Mjesto za upisivanje nalaza prilikom redovnih, izvanrednih i periodičkih pregleda i ispitivanja, odnosno nakon obavljenih popravaka na sustavu za dojavu požara

Knjiga održavanja se pohranjuje u neposrednoj blizini centrale za dojavu požara, na mjestu osiguranom od oštećenja, uništenja, zagubljenja ili neovlaštene uporabe.

Mora biti uvijek dostupna osobama koje su ovlaštene i upoznate s radom i dijelovima sustava za dojavu požara.

Podatke u knjigu treba unositi čitljivo, sa datumom i točnim vremenom unosa, te potpisom unositelja. Knjigu je potrebno predočiti i prilikom svakog redovnog pregleda ili popravka od strane servisera, koji također u nju upisuje svoju intervenciju.

Iz knjige se ne smiju vaditi i otuđivati listovi.

Upute za rukovanje sustavom vatrodojave

Upute za rukovanje sastavni su dio sustava za dojavu požara. Sadržane su u posebnoj knjizi koja, kao i Knjiga održavanja, mora biti pohranjena u neposrednoj blizini centrale za dojavu požara. Mora biti osigurana od oštećenja, uništenja, neovlaštene uporabe ili zagubljenja. Nije dozvoljeno iznositi je iz prostorije u kojoj je centrala za dojavu požara.

Mora biti uvijek dostupna korisnicima sustava, odnosno osobama koje su ovlaštene i upoznate sa radom centrale za dojavu požara i cijelog sustava za dojavu požara.

Neophodno je da se osobe koje će imati ovlasti rada sa sustavom za dojavu požara, upoznaju sa načinom rada, dijelovima i funkcijama centrale za dojavu požara, kako bi u potrebnoj situaciji mogle djelovati brzo i nedvosmisleno.

Zbog toga je potrebno da prouče svu priloženu dokumentaciju, a prije svega Upute za rukovanje.

Upute za rukovanje se sastoje od:

- uvodnih napomena
- opisa predmetne centrale za dojavu požara
- blok-sheme
- opisa rukovanja sa centralom
- opisa poslova na održavanju centrale za dojavu požara
- opisa postupaka kod aktiviranja pripadajuće zvučno-svjetlosne signalizacije
- opis postupaka testiranja pojedinih dijelova
- tehničkih podataka i sl.

Za isključenje napajanja objekta potrebno je na izričiti zahtjev ODGOVORNE OSOBE PRITISNUTI TIPKALO ZA ISKLJUČENJE NAPAJANJA (JPR).

1.1.4. Karakteristike elemenata vatrodajnog sustava

Periferni elementi sustava su optički javljač požara, ručni javljač požara, unutrašnji i vanjski uređaji za uzbunjivanje.

Optički javljač ED100

Optički javljač požara detektira i signalizira pojavljivanje dima u prostoru (samom javljaču). Optički javljač se spaja u petlju/zonu vatrodajne centrale. Montira se na strop prostorije. Tehničke značajke:

- niskoprofilni analogno adresabilni optički vatrodajni detektor
- centrali šalje analognu informaciju o razini produkata gorenja
- kompenzacija "drifta" uzrokovana prašinom u komori detektora
- dvobojna LED, crvena boja alarm, zelena-sporo bljeskanje standby, brzo bljeskanje greška ili visok nivo zaprljanja
- potpuna dijagnostika stanja detektora: nivo zaprljanja optičke komore detektora i provjera ostalih vrijednosti u realnom vremenu
- zaštita od smetnji, dvostruka zaštita od prašine i insekata
- memorija nivoa dima u optičkoj komori u periodu od 5min prije zadnjeg detektiranog alarma
- certificiran po EN54 normi
- za ugradnju potrebno podnožje
- napajanje 10-30 Vdc, 200μA standby; 10mA/27.6Vdc alarm
- dimenzije: promjer 110 mm x 46 mm
- radna temperatura od -5 do 40 °C, vlažnost do 95%



Ručni javljač EC0020

Ručni javljač požara služi kako bi ljudi mogli ručno aktivirati alarmno stanje centrale nakon što su primijetili požar. Montira se na zid na visinu 140 cm od poda, a spaja u petlju/zonu. Tehnički podaci:

- automatsko aktiviranje pritiskom na gumb
- višenamjenska upotreba, nije potrebno razbijati i mijenjati staklo
- nadžbukna ili podžbukna montaža
- isti ključić za test, reset i otvaranje pokrova
- za unutarnju montažu
- potrošnja 70 μA, u alarmu 6mA
- napajanje 9-30V, IP24
- radna temperatura od -20°C do 65°C
- maksimalna radna vlažnost 95%,



Sirena ES0010RE

Služi za uzbunjivanje osoblja koje se nalazi unutar objekta. Spaja se direktno na petlju te se iz nje i napaja. Tehničke karakteristike:

- pogodna za vanjsku ugradnju
- IP67
- napajanje iz centrale
- mogućnost podešavanja jačine tona
- zvučni izlaz 102dB
- napajanje 12-24 Vdc
- potrošnja: u mirovanju 0,08mA, u alarmu 20mA
- radna temperatura: -25°C do 70°C
- dimenzije: promjer 93mm



Ulazno-izlazni modul EM312SR

Ulazno izlazni modul EM312SR.

Tehničke značajke:

- adresabilni izlazno ulazni modul
- 1 nadzirana ulaza
- 1 relejna izlaza
- automatsko adresiranje
- ugrađen dvosmjerni izolator petlje
- napajanje 19-30 Vdc
- potrošnja 80 μ A, 20 mA u alarmu
- radna temperatura: -20°C do +70°C



Komunikator i-SmartLink/AG

Komunikator za generiranje rezervne linije i pozivne funkcije preko GSM/GPRS-a.5 programabilnih terminala. U kompletu metalno kućište.

Tehničke značajke:

- IP/GSM tehnologija
- Napajanje 13,8 VDC
- potrošnja 350mA,
- TCP/IP – GPRS
- Simulacija/back-up PSTN linije



Centralni uređaji sustava za dojavu požara

Centrala dojave požara S-SmartLoop 1010/G

Centrala dojave požara je temeljni uređaj sustava na koji su spojene vatrodajavne signalne petlje. Centrala sadrži program na temelju kojeg se odvija djelovanje sustava dojave požara u smislu prihvata alarma i uzbunjivanja. Tehničke karakteristike:

- analogno adresabilna centrala s jednom petljom
- umreživa, LCD displej i tipkovnica, bez mogućnosti proširenja dodatnim petljama
- programiranje CBE (Control By Event) jednadžbi za aktiviranje izlaza
- podešavanje osjetljivosti ručno i automatski (mod dan / noć)
- nadzor sustava, automatski test detektora, automatsko prepoznavanje vrste detektora
- programiranje pomoću tipkovnice i LCD displeja ili putem upload / download programa
- mogućnost spajanja centrala u HorNet mrežu (maksimalno 30 centrala)
- RS232 konektor za Up/Download
- RS485 izlaz za do 8 izdvojenih signalnih i upravljačkih panela
- moguće spajanje plinodjave
- certificirano po EN54 normi
- napajanje 220 VAC
- dimenzije: 480 mm x 470 mm x 135 mm



Vatrootporni ormar

Tehničke karakteristike:

- vatrootpornost T60
- vanjske dim. 800x800x250mm (vxšxd)
- sa vatrootpornim staklom na vratima dim . 350x350mm
- sa mehaničkom bravom i 3 ključa
- ugrađena protupožarna brava (DIN18250)
- standardna boja: RAL 9010-bijela
- predviđena montaža na zid



1.1.5. Napajanje i autonomija vatrodajavnog sustava pri ispadu mrežnog napajanja

Napajanje električnom energijom sustava dojave požara je riješeno korištenjem dva neovisna izvora električne energije. Mrežno napajanje (230V, 50Hz) izvodi se preko razvodnog ormara jake struje i to preko zasebnoga strujnog kruga (poseban osigurač u razdjelnici). Napajanje se izvodi preko energetskog kabela tipa NHXH E30 3x1.5mm². Kao rezervno napajanje služi 12V akumulatorska baterija (2 kom.), smještena u kućištu centrale.

Rezervno napajanje (akumulatorske baterije) se koristi za slučaj prekida glavnog napajanja iz električne mreže. Prebacivanje s glavnog izvora napajanja na rezervno napajanje (akumulatorske baterije) je trenutno i automatski, uz obavještanje dežurne osobe zvučnim i svjetlosnim signalom na centrali za dojavu požara. Čitav sustav dojave požara je koncipiran tako da radi na 24VDC.

U konkretnom slučaju za projektirani objekt nije osigurano 24 satno dežurstvo službene osobe kod vatrodajavne centrale na prijavnici, te su odabrana slijedeća vremena:

t1= 72 h

t2= 0.5 h

te se pretpostavlja da će u alarmnom stanju osim VDC, još aktivirati 3 optička javljača, 1 optičko/termički javljač, jedan ručni javljač te sve sirene.

Projektant:

Nenad Novak, dipl.ing.el.



2. DOKAZI O ISPUNJAVANJU TEMELJNIH I DRUGIH ZAHTJEVA

2.1. PRORAČUN AUTONOMIJE VATRODOJAVE

ELEMENT	POTROŠNJA (mA)		KOMADA	UKUPNO PO ELEMENTIMA	
	normalni režim	u alarmu		normalni režim	u alarmu
Centrala za dojavu požara	150	200	1	150	200
Ulazno izlazni modul	0,1	20	14	1,4	280
Telefonski dojavnik-PSTN	20	60	1	20	60
Automatski javljač	0,2	10	62	12,4	620
Paralelni indikator	0	20	1	0	20
Ručni javljač	0,1	10	5	0,5	50
Alarmna sirena s bljeskalicom	0,2	40	6	1,2	240
				185,5 mA	1470 mA

Vremenski period odnosno autonomija sustava ovisi o potrošnji sustava i o kapacitetu akumulatorskih baterija. Potrebni kapacitet AKU baterija za zadani vremenski period 72-satne autonomije, te 0,5-sati u alarmnom stanju, računa se prema izrazu:

$$C_{ak} = k_s \times (A_1 \times t_1 + A_2 \times t_2)$$

$$C_{ak} = 1,2 \times (0,1855 \times 72 + 1,47 \times 0,5)$$

$$C_{ak} = 1,2 \times (13,36 + 0,735)$$

$$C_{ak} = 16,91 \text{ Ah}$$

gdje je:

- k_s = koeficijent sigurnosti (rezerve kapaciteta)
- C_{ak} = kapacitet AKU baterije
- A_1 = ukupna struja potrošnje sustava u slučaju ispada mreže (A)
- A_2 = ukupna struja potrošnje sustava za vrijeme uzbunjivanja (A)
- t_1 = vremenski period autonomije (h)
- t_2 = vremenski period autonomije uzbunjivanja (h)

Da bi se ostvarila 72-satna autonomija, te pola sata u alarmu, predviđene su po dvije baterije od 12 V / 18 Ah.

2.2. PRORAČUN DULJINA VATRODOJAVNIH LINIJA

Javljači su povezani s VDC prema shemi razvoda instalacije vatrodojave dane u prilogu. Prema tehničkim karakteristikama centrala za dojavu požara, ukupni otpor priključenih dojavnih linija ne smije biti veći od 80 Ω po pojedinom sustavu.

L - maksimalna duljina vodiča

A - promjer vodiča 0,8 mm

R - dozvoljeni maksimalni otpor dojavne linije 80 Ω

ρ - specifični otpor bakra 0,017 Ωmm² / m

$S = r \cdot 2\pi/4 = 0,5 \text{ mm}^2$

$$L = \frac{R \times S}{2 \times \rho} = \frac{80 \times 0,5}{2 \times 0,017} = 1.176,50 \text{ m}$$

$$L = 1.176,50 \text{ m max}$$

Provjerom je ustanovljeno da odabrani kabel JB-Y(St)Y 2X2x0,8 mm u potpunosti zadovoljava jer su na ovoj građevini linije najudaljenijih javljača manje od kritične dužine

Projektant:

Nenad Novak, dipl.ing.el.



2.3. MJERE ZAŠTITE NA RADU

Temeljni zahtjev pravila zaštite na radu za osiguranje od udara električne struje je uporaba vodova, kabela i uređaja u granicama nazivnih vrijednosti. U projektu su primijenjena sljedeća tehnička rješenja glede udovoljavanja tom zahtjevu:

Dimenzioniranje vodova i kabela te odabir elektroinstalacijskog materijala i opreme provedeno je prema:

- toplinskom i električnom naprezanju prouzročenom prolaskom struje u normalnom pogonu i kratkom spoju,
- utjecaju okoline (prašina, vlaga, mehanička i toplinska naprezanja),
- funkcionalnim zahtjevima uporabe.

Električni vodovi, kabele i uređaji zaštićeni su od prekomjernog zagrijavanja uslijed djelovanja električne struje instalacijskim osiguračima s topljivim umetkom, automatskim instalacijskim osiguračima, osiguračima velike prekidne moći ili prekidačima sa zaštitom od preopterećenja i kratkog spoja, odabranim prema nazivnim vrijednostima struje trošila i dozvoljenim strujama odabranog presjeka voda ili kabela. Takvo dimenzioniranje omogućuje uporabu vodova i opreme u granicama nazivnih vrijednosti.

Električni vodovi zaštićeni su na mjestima gdje su moguća mehanička oštećenja cijevima od tvrdog PVC, savitljivim metalnim cijevima, odnosno metalnim ili alkatnim cijevima položenim u pod.

U prostorijama sa prašnjavom, vlažnom ili agresivnom atmosferom, upotrijebljena je oprema u odgovarajućoj zaštiti.

Ispred vatrodajne centrale predviđen je manipulativni prostor od minimum 0.8 m.

2.4. PRIKAZ TEHNIČKIH MJERA ZA PRIMJENU PROPISA I PRAVILA ZAŠTITE OD POŽARA

Uzroci nastajanja požara zbog električne struje mogu se podijeliti u dvije grupe:

U prvu grupu spadaju opasnosti od preopterećenja vodova, kabela i sklopnih aparata, opasnosti od kratkih spojeva izazvanih kvarom na uređajima ili probojem izolacije na elementima instalacije, te opasnost od iskrenja uslijed neispravne instalacije ili nepravilnog korištenja i održavanja.

Temeljni način zaštite od navedenih opasnosti je uporaba kompletne instalacije i svih njenih elemenata u granicama njihovih nominalnih vrijednosti, pravilno rukovanje uređajima prema uputama proizvođača i redovno održavanje elektroinstalacija.

Posebne mjere zaštite od preopterećenja vodova, kabela i sklopnih aparata za napajanje razdjelnica i termičkih trošila provedene su niskonaponskim osiguračima za upotrebu u domaćinstvu i slične svrhe, instalacijskim automatskim osiguračima ili niskonaponskim osiguračima velike prekidne moći.

Zaštita vodova, kabela i na njih priključenih uređaja od kratkog spoja provedena je ugradnjom instalacijskih osigurača ili niskonaponskih visokoučinskih osigurača na početku svakog napojnog voda.

Kod postavljanja elemenata instalacija na lako zapaljivu podlogu, između instalacije i podloge, postavljene su nezapaljive i toplinski izolirajuće podloge, ili su elementi ugrađeni na sigurnom razmaku od zapaljive podloge.

U drugu grupu spadaju opasnosti vezane uz specifične uvjete u kojima dodatna toplinska, kemijska, električna ili mehanička naprezanja (odnosno kombinacija više njih) elektroinstalacijskog materijala i pribora, povećavaju mogućnost pojave kvara.

Jednako tako specifične su opasnosti vezane uz posebna stanja atmosfere (vlaga, prašina) u kojima pojava kvara na elektroinstalacijama, zbog takvog stanja atmosfere, prouzrokuje znatno teže posljedice nego što bi one bile kod normalnog stanja atmosfere.

Za prvi slučaj zaštita je provedena jačim dimenzioniranjem parametara:

- uporabom većeg presjeka ili voda sa silikonskom izolacijom u slučaju viših temperatura
- pojačavanjem izolacije dodatnim uvlačenjem vodova u izolacijske cijevi
- odabiranjem vodova s mehanički pojačanom izolacijom ili njihovim uvlačenjem u metalne cijevi radi dodatne mehaničke zaštite.

U drugom slučaju ne dolazi do nenormalnih naprezanja materijala, no zbog sastava atmosfere posljedice kvara su znatno teže. To se odnosi na prisutnost prašine ili vlage. Da bi se smanjila ili eliminirala opasnost za takve uvjete predviđeno je:

- u slučaju prašine u zraku, zaštita od povećane opasnosti nastanka kvara, a time i mogućnosti izbijanja požara, provedena je ugradnjom elemenata razvoda u prahotjesnoj izvedbi.
- u slučaju postojanje vlage u zraku, mogućnosti polijevanja dijelova instalacija vodom ili se pojedini elementi nalaze uronjeni u vodi ugrađena je oprema u odgovarajućoj zaštiti od prodora vode.

Sustav vatrodjave

Primjenom metode procjene ugroženosti utvrđena je obveza ugradnje sustava za dojavu požara kao posebne mjere zaštite od požara. Shodno tome u projektu elektroinstalacija izrađen je projekt vatrodjave automatskim javljačima požara.

Javljači su spojeni na vatrodjavnu centralu.

Sustav za dojavu požara i njegovi dijelovi odabrani su tako da udovoljavaju odredbama normi HRN EN 54, HRN DIN VDE 0833 (dio 1 i 2), HRN DIN 14 650-1 i 2, HRN DIN 14 651 do HRN DIN 14 655 ili HRN DIN 14 678. Napajanje energijom sustava za dojavu požara izvedeno je sa dva neovisan izvora: glavni izvor je električna mreža, a rezervni izvor je akumulatorska baterija s mogućnošću punjenja. Izbor akumulatorske baterije je obavljen temeljem proračuna, u skladu s odredbama HRN DIN VDE 0833/2.

Od nadzora sustava za dojavu požara izuzete su sanitarije, te kanali za provjetravanje i klimatizaciju.

Instalacijski sustav vatrodjave, glavni vodovi sustava, su nadzirani na prekid i kratki spoj. Organizirani su kao posebni sustav energetskih i signalnih vodova. Odabran je vatrodjavni kabel.

Ispravnost instalacije za automatsku dojavu požara treba provjeriti najmanje jedanput godišnje, i o tome voditi knjigu evidencije, u koju treba upisati:

- datum kada je provjera izvršena
- ime i prezime osobe koja je provjeru izvršila
- zapažanja koja su provjerom uočena.

Prema važećim propisima izvoditelj radova dužan je za stabilnu instalaciju dojave požara pribaviti od tvrtke, registrirane za ispitivanje, atest o ispravnom funkcioniranju tih instalacija i priložiti ga uz ostalu dokumentaciju prilikom tehničkog pregleda.

3. PRIKAZ KONTROLE I OSIGURANJA KVALITETE

3.1. PROGRAM KONTROLE I OSIGURANJA KVALITETE

Zakon o gradnji (NN RH 153/13, 20/17, 39/19 i 125/19) definira tehnička svojstva bitna za građevinu.

Tijekom izgradnje građevine (nabave opreme, izgradnje, puštanja u pogon) potrebno je obaviti ispitivanja i mjerenja kako bi se po završetku gradnje mogla dokazati kvaliteta ugrađenih elemenata i izvedenih radova.

Izvođač je obavezan ugrađivati materijale, poluproizvode, elemente, uređaje i tehničku opremu koji svojom kvalitetom i karakteristikama odgovaraju hrvatskim normama (HRN), poštivati preporuke proizvođača opreme kod montaže i posebne tehničke uvjete dane ovim projektom. Radove treba izvesti u skladu sa tehničkim propisima, pravilnicima, poštujući iskustva struke i dobre prakse.

Kao dokaze da je ispunio navedene uvjete, izvođač je nakon završetka radova, a prije tehničkog pregleda obavezan nadzornom inženjeru dostaviti:

1. Ispitne protokole kao dokaz o kvaliteti i ispravnosti izvedenih radova
2. Dokaz o sukladnosti proizvoda; dokazuje se Izjavom o sukladnosti prema Zakonu o tehničkim zahtjevima za proizvode i ocjenjivanju sukladnosti (NN RH br. 80/13)
3. Za opremu, uređaje i materijal stranog podrijetla uvoznik je obavezan na tržište stavljati samo proizvod koji je sukladan s odredbama propisa koji se primjenjuju na taj proizvod. U slučaju kada Zakon o tehničkim zahtjevima za proizvode i ocjenjivanju sukladnosti (NN RH br. 80/13) to traži, uz proizvod moraju biti priložene upute i podaci o sigurnosti na hrvatskom jeziku. Svaki proizvod za koji je to tehničkim propisom propisano mora biti označen oznakom sukladnosti u skladu s Pravilnikom o obliku, sadržaju i izgledu oznake sukladnosti proizvoda s propisanim tehničkim zahtjevima (NN RH br. 46/08)

Sva ugrađena oprema/proizvodi moraju biti proizvedeni tako da zadovoljavaju najmanje slijedeće propise:

- Pravilnik o električnoj opremi namijenjenoj za uporabu unutar određenih naponskih granica (NN RH 41/10)
- Pravilnik o elektromagnetskoj kompatibilnosti (EMC) (NN RH br. 23/11)
- Pravilnik o sigurnosti strojeva, (NN RB br. 28/11),

kao i posebne propise koji se mogu odnositi na konkretnu opremu/proizvod

Ispitni protokoli uvjetovani točkom 1. ovog "programa" trebaju imati označeno:

- predmet ispitivanja
- vrsta ispitivanja
- metoda ispitivanja
- rezultat ispitivanja

Predmet ispitivanja: uzemljenje, rasvjeta, elektroenergetski razvod (vodovi, kabeli, razdjelnice), elementi zaštite (previsoki napon dodira, kratki spoj, preopterećenje, mehanička zaštita), instalacija vatrodajave, uzemljivač, instrumentacijski krugovi i ostale instalacije ovisno o važnosti glede sigurnosti ljudi.

Vrste ispitivanja: neprekinutost trake uzemljivača, mjerenje otpora uzemljenja, utvrđivanje galvanske povezanosti svih metalnih dijelova građevine (iznad 1 m² površine) i opreme, kontrola ispravnosti montaže instalacije za zaštitu od djelovanja munje, mjerenje jakosti rasvjete, otpora petlje struje kratkog spoja, izolacijskog otpora instalacije, provjera nazivne struje osigurača u odnosu na presjek štice kabela, provjera vatrodajavne instalacije i ostale vrste specifičnih ispitivanja koja su nužna da se potvrdi ispravnost instalacije čija bi neispravnost mogla dovesti u opasnost ljude i građevinu.

Metode ispitivanja:

Pregledom: nazivne struje osigurača, stupanj mehaničke zaštite u odnosu na stvarni vanjski utjecaj, propisno označavanje neutralnog (N) i zaštitnog (PE) voda, način spajanja vodiča u razvodnim kutijama i razdjelnicama, oznake strujnih krugova, vodova i kabela, postojanje shema izvedenog stanja razdjelnica, funkcionalnih pločica i pločica upozorenja, pristupačnost opremi i uređajima za posluživanje i održavanje, zaštita od električnog udara mjerenjem razmaka kod zaštitnih prepreka i kućišta, zaštitne mjere od širenja vatre i toplinskog utjecaja vodova i kabela opterećenih nazivnim strujama, ispravnost postavljanja sklopnih uređaja glede sigurnosnog razmaka lučnih komora prema ostalim elementima i kućištu, prorada zaštitnog uređaja diferencijalne struje, isključenje glavne sklopke tipkalom preko naponskog okidača.

Mjerenjem: otpor rasprostiranja uzemljivača, neprekidnost galvanske sustava zaštitnih vodiča i ekvipotencijalnih traka, izolacijski otpor instalacije, otpor petlje struje kratkog spoja, jakost rasvjete.

Neprekinutost zaštitnog vodiča i vodiča za izjednačavanje potencijala ispituje se mjerenjem električnog otpora naponom 4 do 24 V istosmjerne ili izmjenične struje, s najmanjom strujom od 0,2 A.

Električni izolacijski otpor mjeri se između vodiča pod naponom, uzimajući dva po dva (prije povezivanja opreme), te između svakog vodiča pod naponom i zemlje (fazni vodiči i neutralni mogu se spojiti zajedno). Ispitni napon je 500 V, a otpor ne smije biti manji od 500 kΩ.

Jačina rasvjete mjeri se luksmetrom s fotoelementom.

Otpor rasprostiranja uzemljivača mjeri se instrumentom s pomoćnim sondama.

Rezultat ispitivanja:

Sve rezultate vizualnog pregleda, funkcionalnog ispitivanja i mjerenja treba prikazati u propisanim formularima sa unesenim podacima o načinu mjerenja, oznakama instrumenata, rezultatima mjerenja i zaključkom da li rezultati ispitivanja potvrđuju ispravnost instalacija. Svaki ispitni protokol treba imati naziv firme, broj protokola, datum, ime i prezime ispitivača, potpis odgovorne osobe i pečat.

Sve ispitne protokole, ateste i izvještaj o funkcionalnom ispitivanju treba unijeti na posljednju stranicu građevinskog dnevnika.

Popis hrvatskih normi čija je primjena obvezatna kod izvođenja radova na elektroinstalacijama građevine:

- HRN EN 60529: 2000+A1: 2008 – Stupnjevi zaštite osigurani kućištima (IP kod) (IEC 60529: 1989+am1: 1999; EN 60529: 1991+corr 1: 1993+A1: 2000)
- Norme iz serije HRN HD 60364 (HRN HD 384): Električne instalacije zgrada – 4. dio - Sigurnosna zaštita
- Norme iz serije HRN HD 60364 (HRN HD 384): Električne instalacije zgrada – 5. dio: Odabir i ugradba električne opreme

Za provjeravanje električne instalacije primjenjuje se norma:

HRN HD 60364-6: 2007 Niskonaponske električne instalacije — 6. dio: Provjeravanje (IEC 60364-6: 2006, MOD; HD 60364-6: 2007)

Učestalost redovitih pregleda u svrhu održavanja električne instalacije provode se sukladno zahtjevima iz projekta građevine, ali ne rjeđe od:

- četiri godine za građevine javne namjene, ako posebnim propisima nije određen drugačiji rok,
- četiri godine za električne instalacije za sigurnosne svrhe, ako posebnim propisima nije određen drugačiji rok,
- petnaest godina za građevine odnosno dijelove građevina stambene namjene,
- četiri godine za sve ostale građevine odnosno njihove dijelove.

Potrebna mjerenja i ispitivanja

Nakon završetka svih radova izvođač je dužan provesti sva potrebna mjerenja:

- izmjeriti otpor izolacije električne instalacije
- izmjeriti otpor zaštitnog uzemljenja
- ispitati ispravnost djelovanja zaštite od previsokog napona dodira
- ispitati da li je izvršeno spajanje svih metalnih masa u objektu i spajanje na sabirnicu za izjednačenje potencijala

3.2. VIJEK TRAJANJA PROJEKTIRANE ELEKTRO INSTALACIJE

Uporabni vijek električne instalacije iz koja je predmet ovog projekta je 25 godina, uz uvjet da se instalacija održava redovito i u skladu s važećim propisima.

3.3. ODRŽAVANJE ELEKTRO INSTALACIJE

Kako bi zadržala sva projektirana tehnička svojstva za životnog vijeka, elektro instalacija mora biti redovito održavana. Održavanje električne instalacije mora biti takvo da se tijekom trajanja građevine osigura ispunjavanje zahtjeva određenih projektom građevine i ovim. Održavanje električne instalacije podrazumijeva:

- redovite preglede električne instalacije u vremenskim razmacima i na način određen projektom i pisanom izjavom izvođača o izvedenim radovima i uvjetima održavanja građevine,
- izvanredne preglede električne instalacije nakon izvanrednog događaja ili po zahtjevu inspekcije,
- izvođenje radova kojima se električna instalacija zadržava ili vraća u stanje određeno projektom građevine odnosno propisom u skladu s kojim je električna instalacija izvedena.

Ispunjavanje propisanih uvjeta održavanja električne instalacije dokumentira se i izvodi u skladu s projektom građevine i praćenjem funkcije i dotrajalosti proizvoda za električne instalacije u njoj, te:

- zapisnicima (izvješćima) o obavljenim pregledima i ispitivanjima električne instalacije
- zapisnicima o radovima održavanja.

Za održavanje električne instalacije dopušteno je ugrađivati samo proizvode za električnu instalaciju koji ispunjavaju uvjete određene projektom u skladu s kojima je električna instalacija izvedena, odnosno one koji imaju povoljnija svojstva. Održavanjem električne instalacije ili na koji drugi način ne smiju se ugroziti tehnička svojstva električne instalacije određena projektom niti utjecati na ostala tehnička svojstva građevine.

Vlasnik objekta dužan je održavanje elektroinstalacija povjeriti isključivo odgovornim stručnim osobama ili za to angažirati specijaliziranu tvrtku.

Projektant:
Nenad Novak, dipl.ing.el.



4. ISKAZ PROCIJENJENIH TROŠKOVA GRADNJE

Procjena troškova gradnje

1 SUSTAV ZA DOJAVU POŽARA

Ukupno – procjena troškova gradnje: 15.000,00 € + PDV

Projektant:

Nenad Novak, dipl.ing.el.



5. POSEBNI TEHNIČKI UVJETI GRADNJE I GOSPODARENJE OTPADOM

5.1. PRIMIJENJENI PROPISI

1. Tehnički propis za sustave zaštite od djelovanja munje na građevinama (NN RH br. 87/08, 33/10)
2. Tehnički propis za niskonaponske električne instalacije (NN RH br. 5/10 od 11.01.2010.)
3. Pravilnik o tehničkim normativima za zaštitu NN mreže i pripadajućih transformatorskih stanica (Sl.list 13/78)
4. Pravilnik o tehničkim normativima za zaštitu elektroenergetskih postrojenja od prenapona (Sl.list 7/71 i 44/76)
5. Pravilnik o tehničkim normativima za zaštitu od statičkog elektriciteta (Sl.list 62/73 i NN RH br. 59/96)
6. Zakon o zaštiti na radu (NN RH 71/14, 118/14)
7. Zakon o gradnji (NN RH 153/13, 20/17, 39/19 i 125/19)
8. Pravilnik o zaštiti na radu pri korištenju električne energije (NN RH 9/87)
9. Pravilnik o sustavima za dojavu požara (NN RH 56/99)
10. Zakon o zaštiti od požara (NN RH 92/2010)
11. Pravilnik o uvjetima za obavljanje ispitivanja stabilnih sustava za dojavu i gašenje požara (NN RH 67/96)
12. Pravilnik o izradi procjene ugroženosti od požara i tehnoloških eksplozija (NN RH 55/94)
13. Pravilnik o sadržaju plana zaštite od požara i tehnoloških eksplozija (NN br. 35/94, NN RH 55/94)
14. Pravilnik o zaštiti na radu pri korištenju električne energije (NN RH 9/87)
15. Pravilnik o razvrstavanju građevina u skupine po zahtjevnosti mjera zaštite od požara NN RH 56/12)
16. Pravilnik o otpornosti na požar i drugim zahtjevima koje građevine moraju zadovoljavati u slučaju požara NN RH 29/03) s pripadajućim popratnim hrvatskim normama iz tog područja
17. Zakon o normizaciji (NN RH 55/96, 163/03)
18. Zakon o preuzimanju Zakona (NN RH 53/91)

Osim navedenih tehničkih propisa, pravilnika i zakona, kod izrade projektne dokumentacije primijenjene su odgovarajuće hrvatske norme.

5.2. GOSPODARENJE OTPADOM


Građevinski otpad koji će nastati u procesu građenja nije opasan otpad i može se sortirano deponirati na gradilištu, odnosno odvesti na deponiju komunalnog otpada preko nadležnog komunalnog poduzeća ili zbrinuti preko ovlaštenog koncesionara za određenu vrstu otpada.

Projektant:

Nenad Novak, dipl.ing.el.




GRAFIČKI PRIKAZI

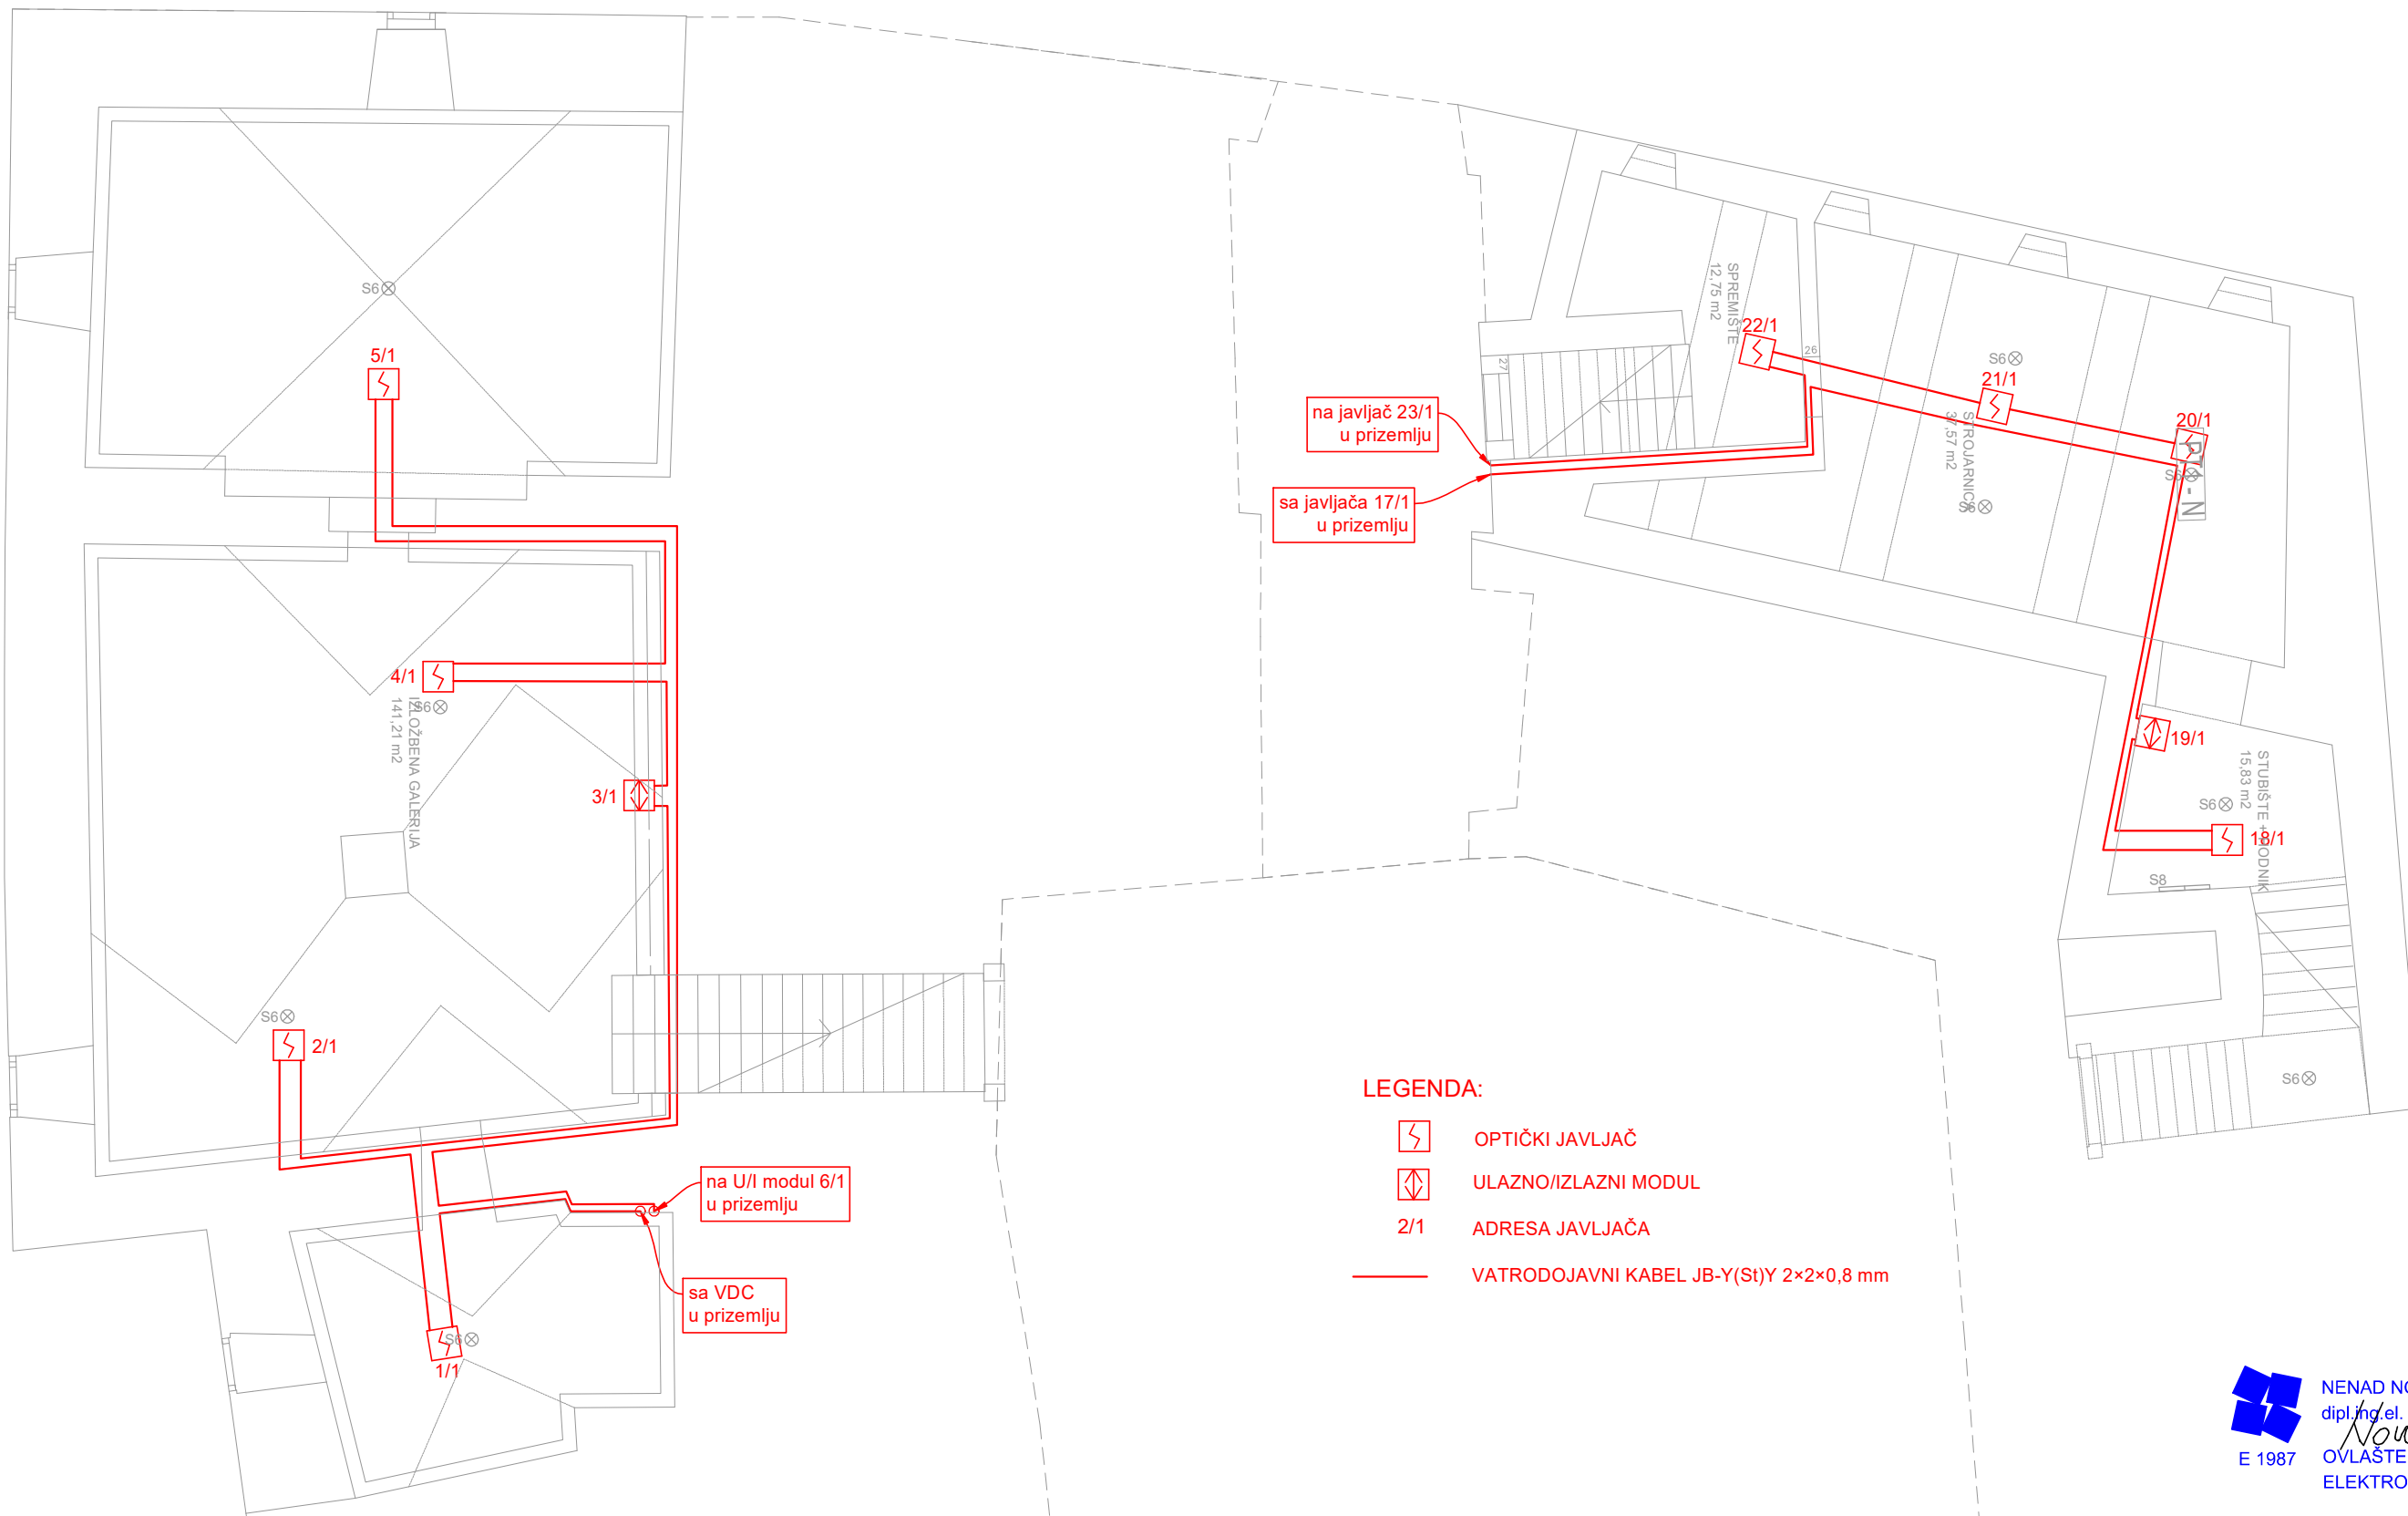

**NENAD NOVAK**
dipl.ing.el.
E 1987
Novak
OVLAŠTENI INŽENJER
ELEKTROTEHNIKE


CTing d.o.o.
www.cting.hr 095/504-3021
ZA PROJEKTIRANJE, INŽENJERING
KONZALTING, TRGOVINU I USLUGE

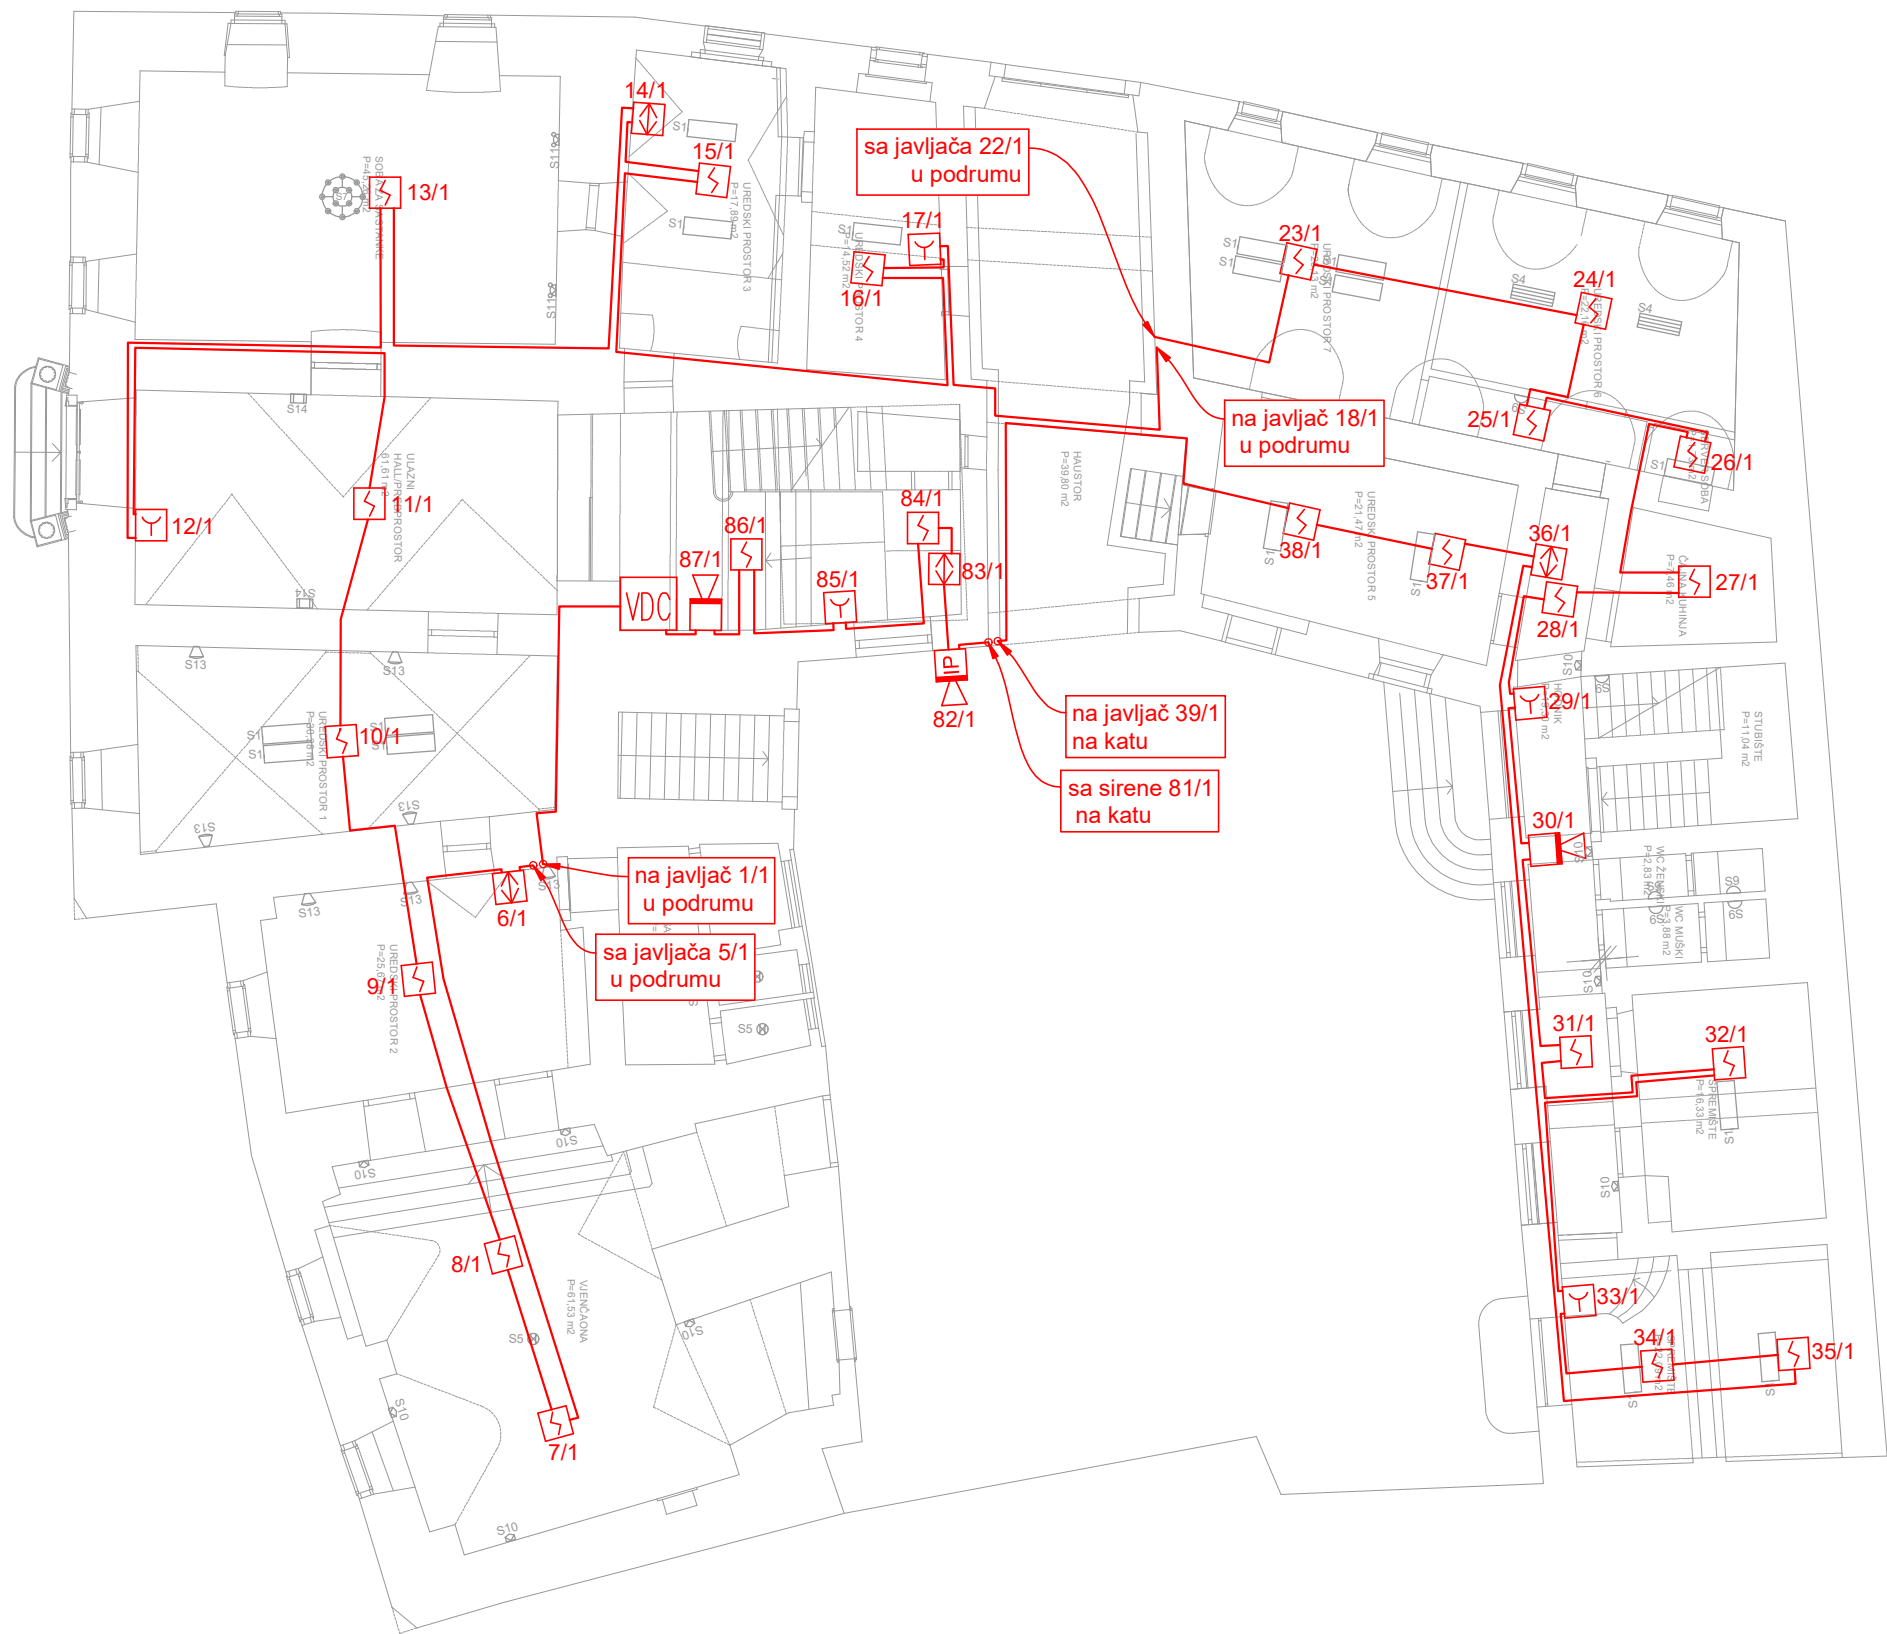

- LEGENDA:
- VDC VATRODOJAVNA CENTRALA
 - UNUTARNJA SIRENA
 - VANJSKA SIRENA
 - RUČNI JAVLJAČ
 - OPTIČKI JAVLJAČ
 - ULAZNO/IZLAZNI MODUL
 - 2/1 ADRESA JAVLJAČA
 - VATRODOJAVNI KABEL JB-Y(St)Y 2×2×0,8 mm (podžbukno vođenje instalacija)


 **NENAD NOVAK**
dipl.ing.el.
E 1987
OVLAŠTENI INŽENJER
ELEKTROTEHNIKE

INVESTITOR: GRAD VARAŽDIN Trg kralja Tomislava 1 Varaždin	Glavni projektant: -	CTing d.o.o. www.cting.hr 095/504-3021 ZA PROJEKTIRANJE, INŽENJERING KONZALTING, TRGOVINU I USLUGE	
	Projektant: Nenad Novak, dipl.ing.el.		
GRAĐEVINA: GRADSKA VIJEĆNICA VARAŽDIN	Suradnik: Alen Dubovečak	Faza: Glavni projekt	Teh. dnev. 06205/23
	Zajednička oznaka projekta: -		
LOKACIJA: k.č.br. 1472, k.o. Varaždin	SADRŽAJ: TLOCRT KATA VATRODOJAVA	Datum: 05.2023.	Broj lista: 1.
		Mjerilo: 1:150	Broj nacрта: 2.

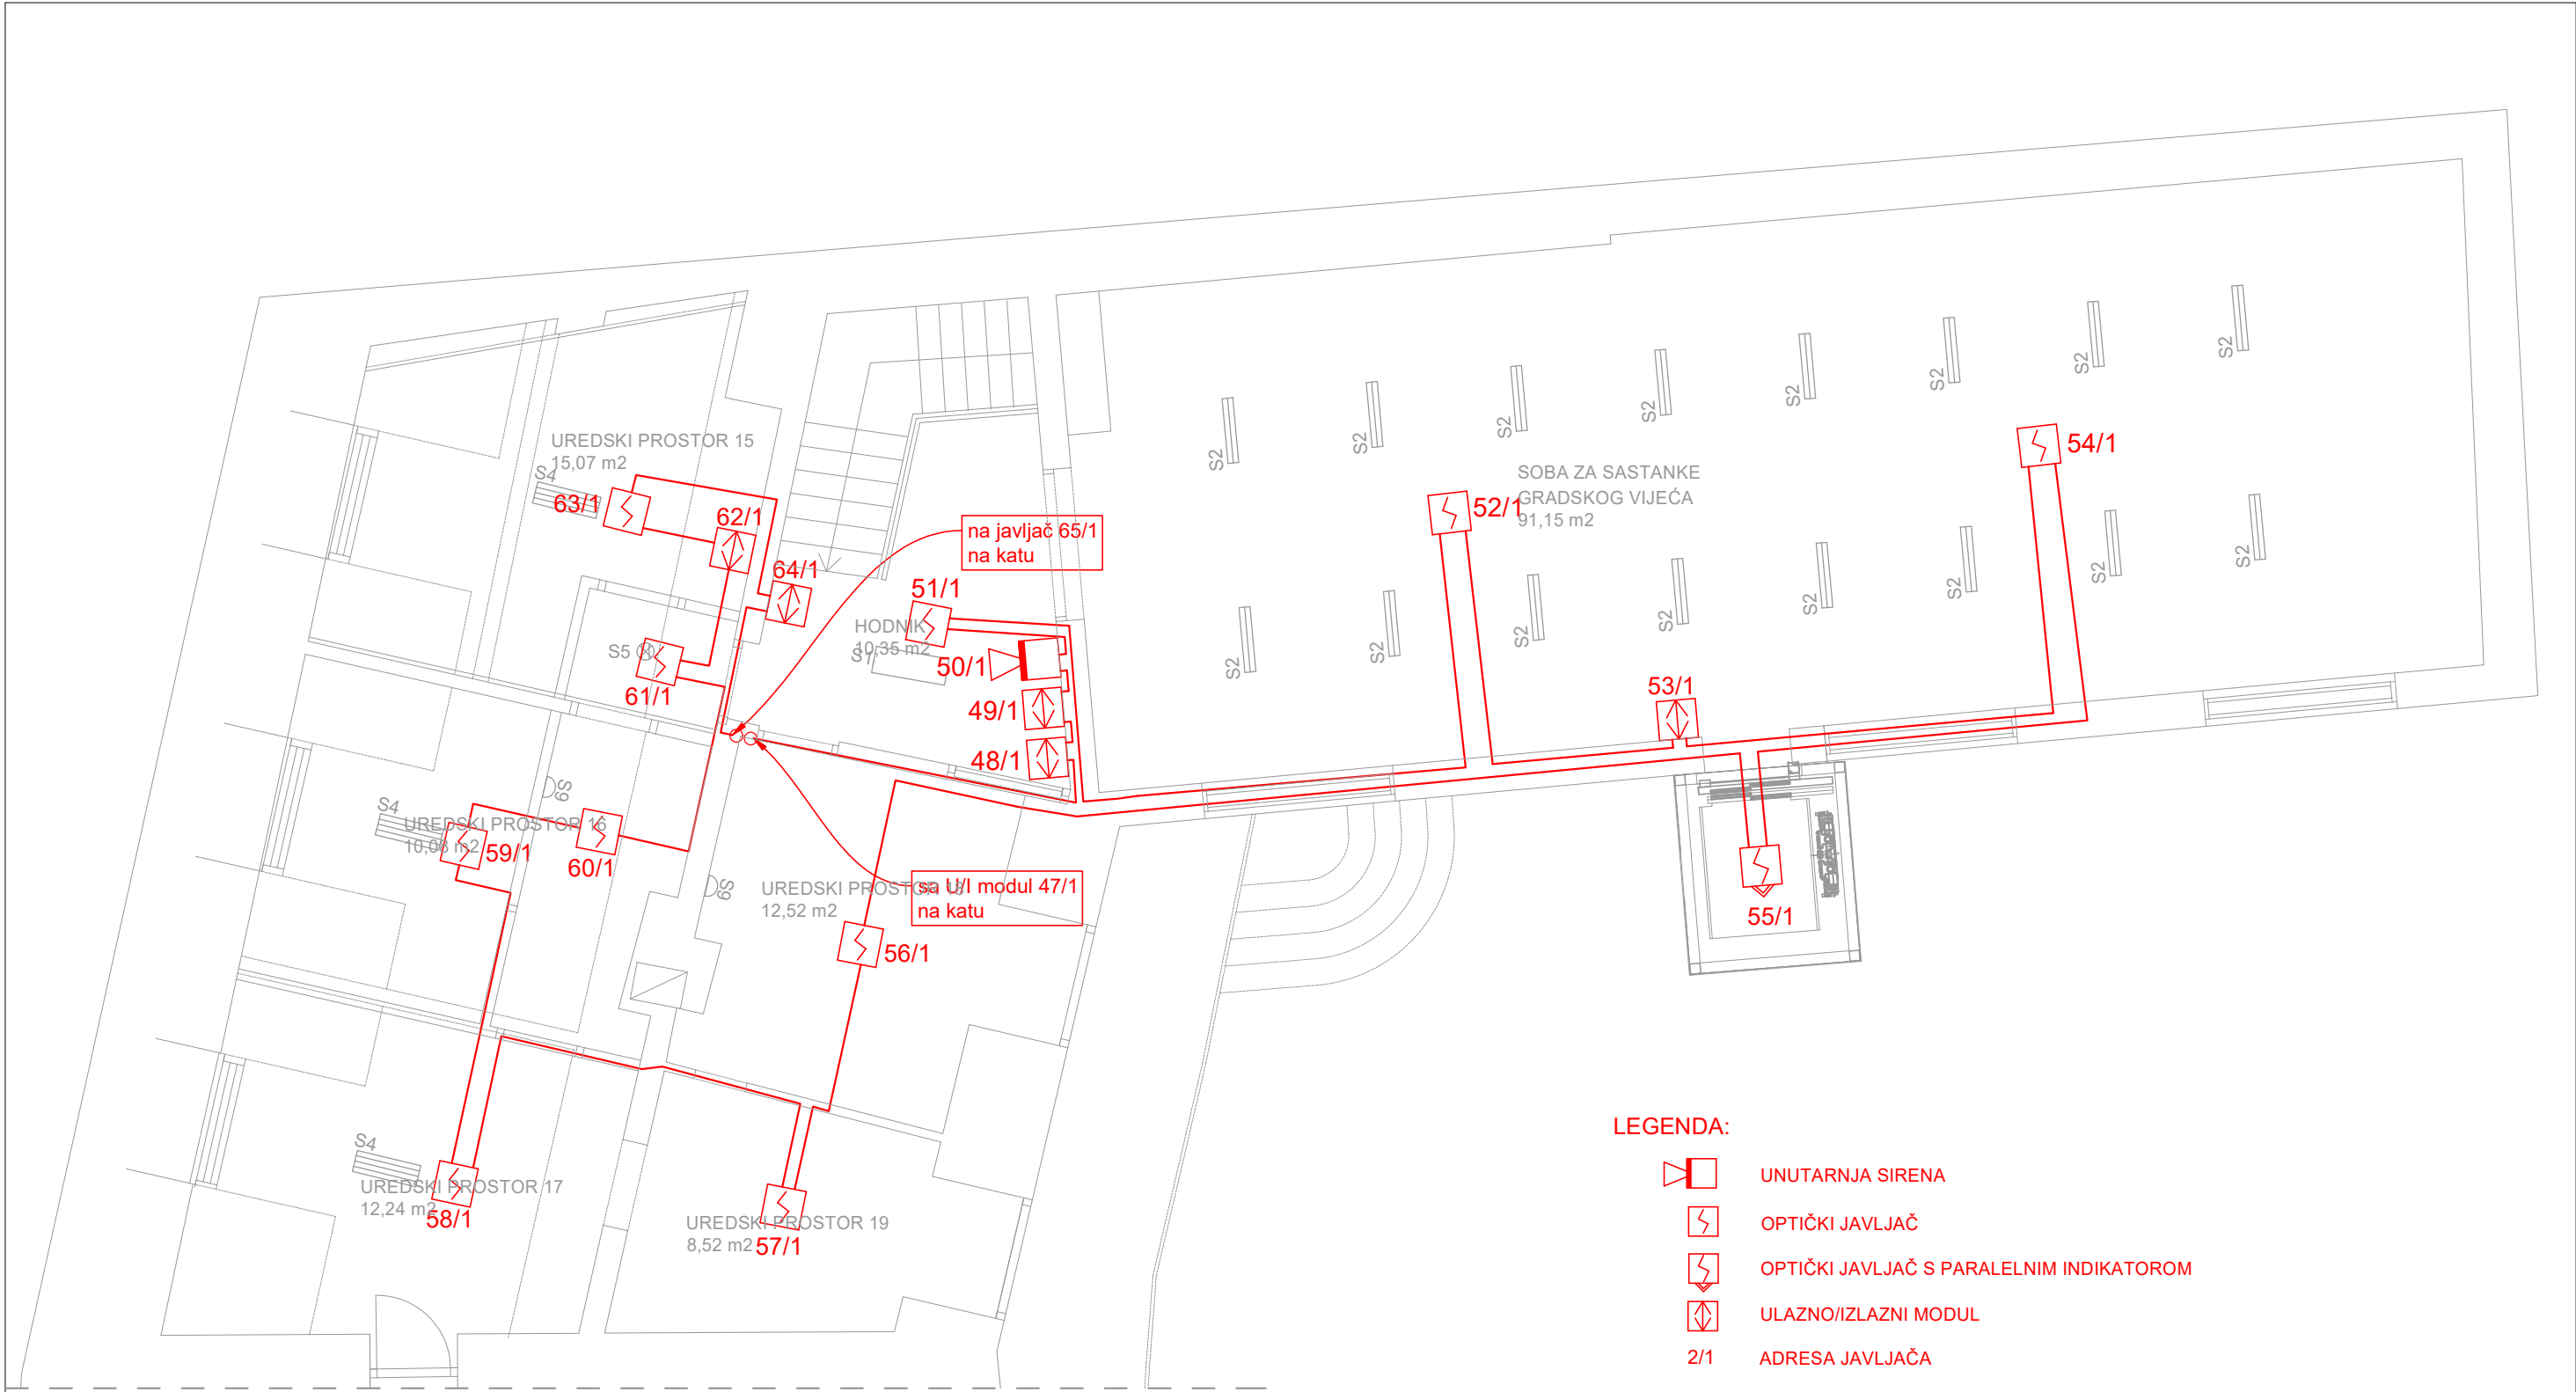

 **NENAD NOVAK**
dipl.ing.el.
E 1987
OVLAŠTENI INŽENJER
ELEKTROTEHNIKE

INVESTITOR: GRAD VARAŽDIN Trg kralja Tomislava 1 Varaždin	Glavni projektant: -	CTing d.o.o. www.cting.hr 095/504-3021 ZA PROJEKTIRANJE, INŽENJERING KONZALTING, TRGOVINU I USLUGE	
	Projektant: Nenad Novak, dipl.ing.el.		
GRAĐEVINA: GRADSKA VIJEĆNICA VARAŽDIN	Suradnik: Alen Dubovečak	Faza: Glavni projekt	Teh. dnev. 06205/23
	Zajednička oznaka projekta: -	Datum: 05.2023.	Broj lista: 1.
LOKACIJA: k.č.br. 1472, k.o. Varaždin	SADRŽAJ: TLOCRT POTKROVLJA VATRODOJAVA	Mjerilo: 1:75	Broj nacрта: 4.

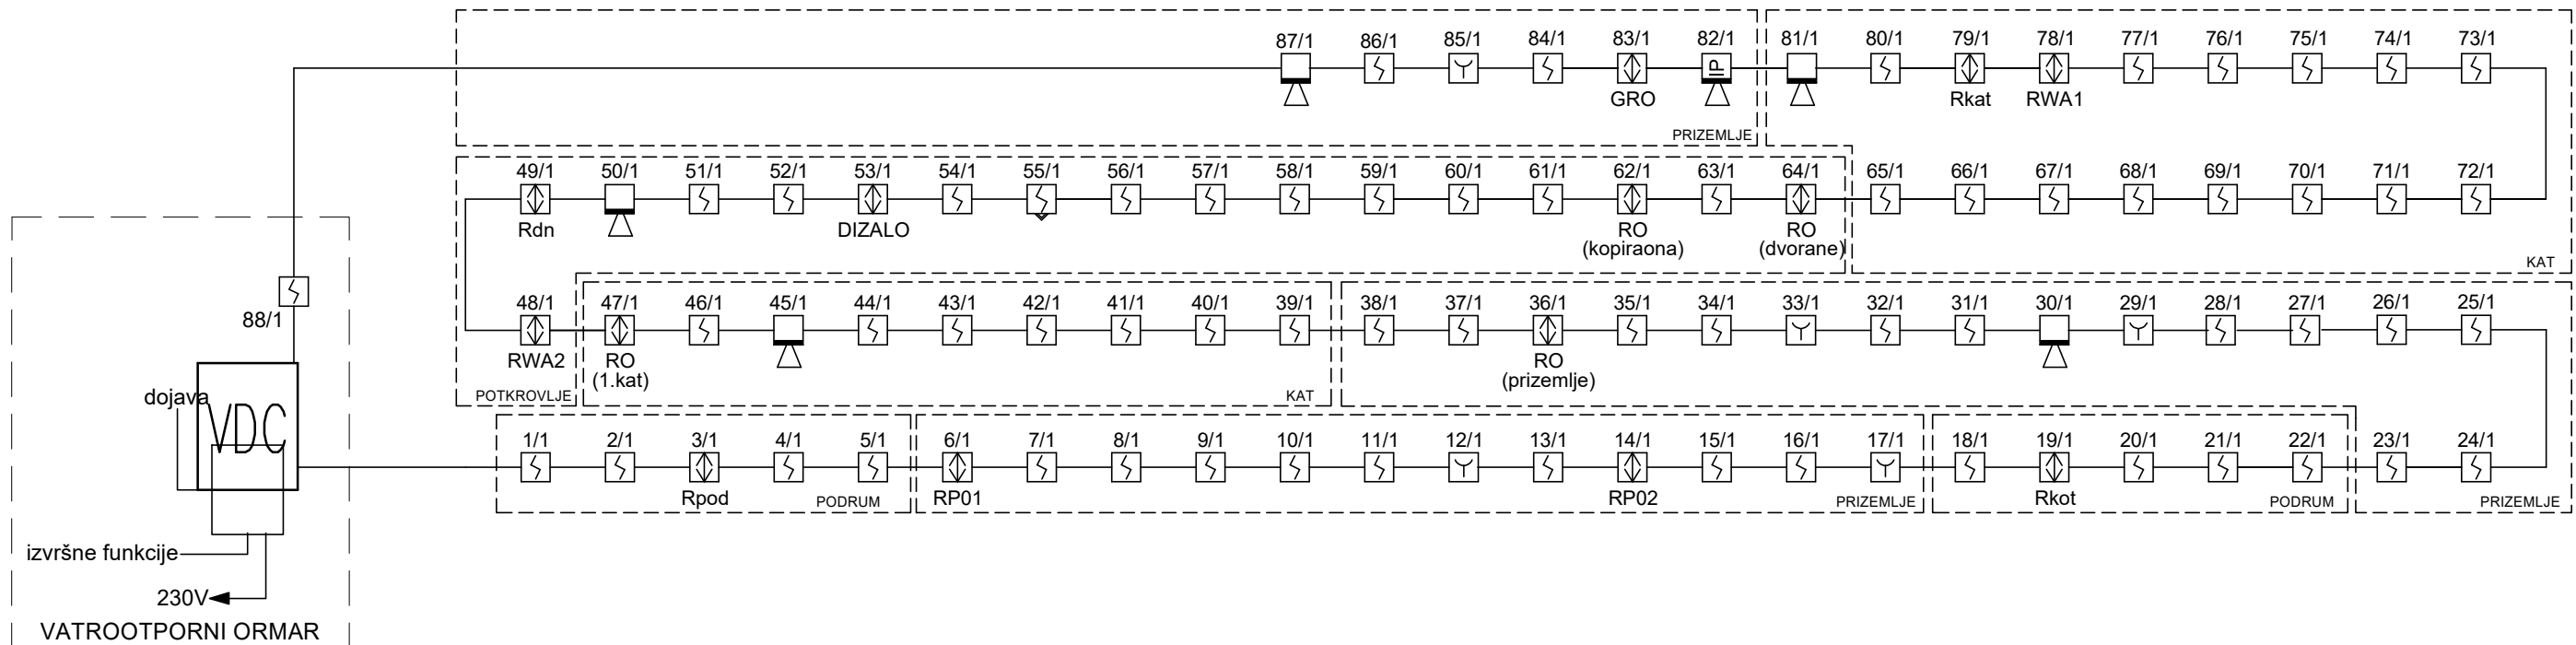


LEGENDA:

- VDC VATRODOJAVNA CENTRALA
- IP VANJSKA SIRENA
- UNUTARNJA SIRENA
- RUČNI JAVLJAČ
- OPTIČKI JAVLJAČ
- OPTIČKI JAVLJAČ S PARALELNIM INDIKATOROM
- ULAZNO-IZLAZNI MODUL
- 2/1 ADRESA JAVLJAČA/BROJ PETLJE
- VATRODOJAVNI KABEL JB-Y(St)Y 2×2×0,8 mm

NENAD NOVAK
dipl.ing.el.
OVLAŠTENI INŽENJER
ELEKTROTEHNIKE

INVESTITOR: GRAD VARAŽDIN Trg kralja Tomislava 1 Varaždin	Glavni projektant: -	CTing d.o.o. www.cting.hr095/504-3021 ZA PROJEKTIRANJE, INŽENJERING KONZALTING, TRGOVINU I USLUGE	
	Projektant: Nenad Novak, dipl.ing.el.		
GRAĐEVINA: GRADSKA VIJEĆNICA VARAŽDIN	Suradnik: Alen Dubovečak	Faza: Glavni projekt	Teh. dnev. 06205/23
	Zajednička oznaka projekta: -	Datum: 05.2023.	Broj lista: 1.
LOKACIJA: k.č.br. 1472, k.o. Varaždin	SADRŽAJ: PREGLEDNA SHEMA INSTALACIJE VATRODOJAVE	Mjerilo: -	Broj nacрта: 5.

ALARMNA ORGANIZACIJA

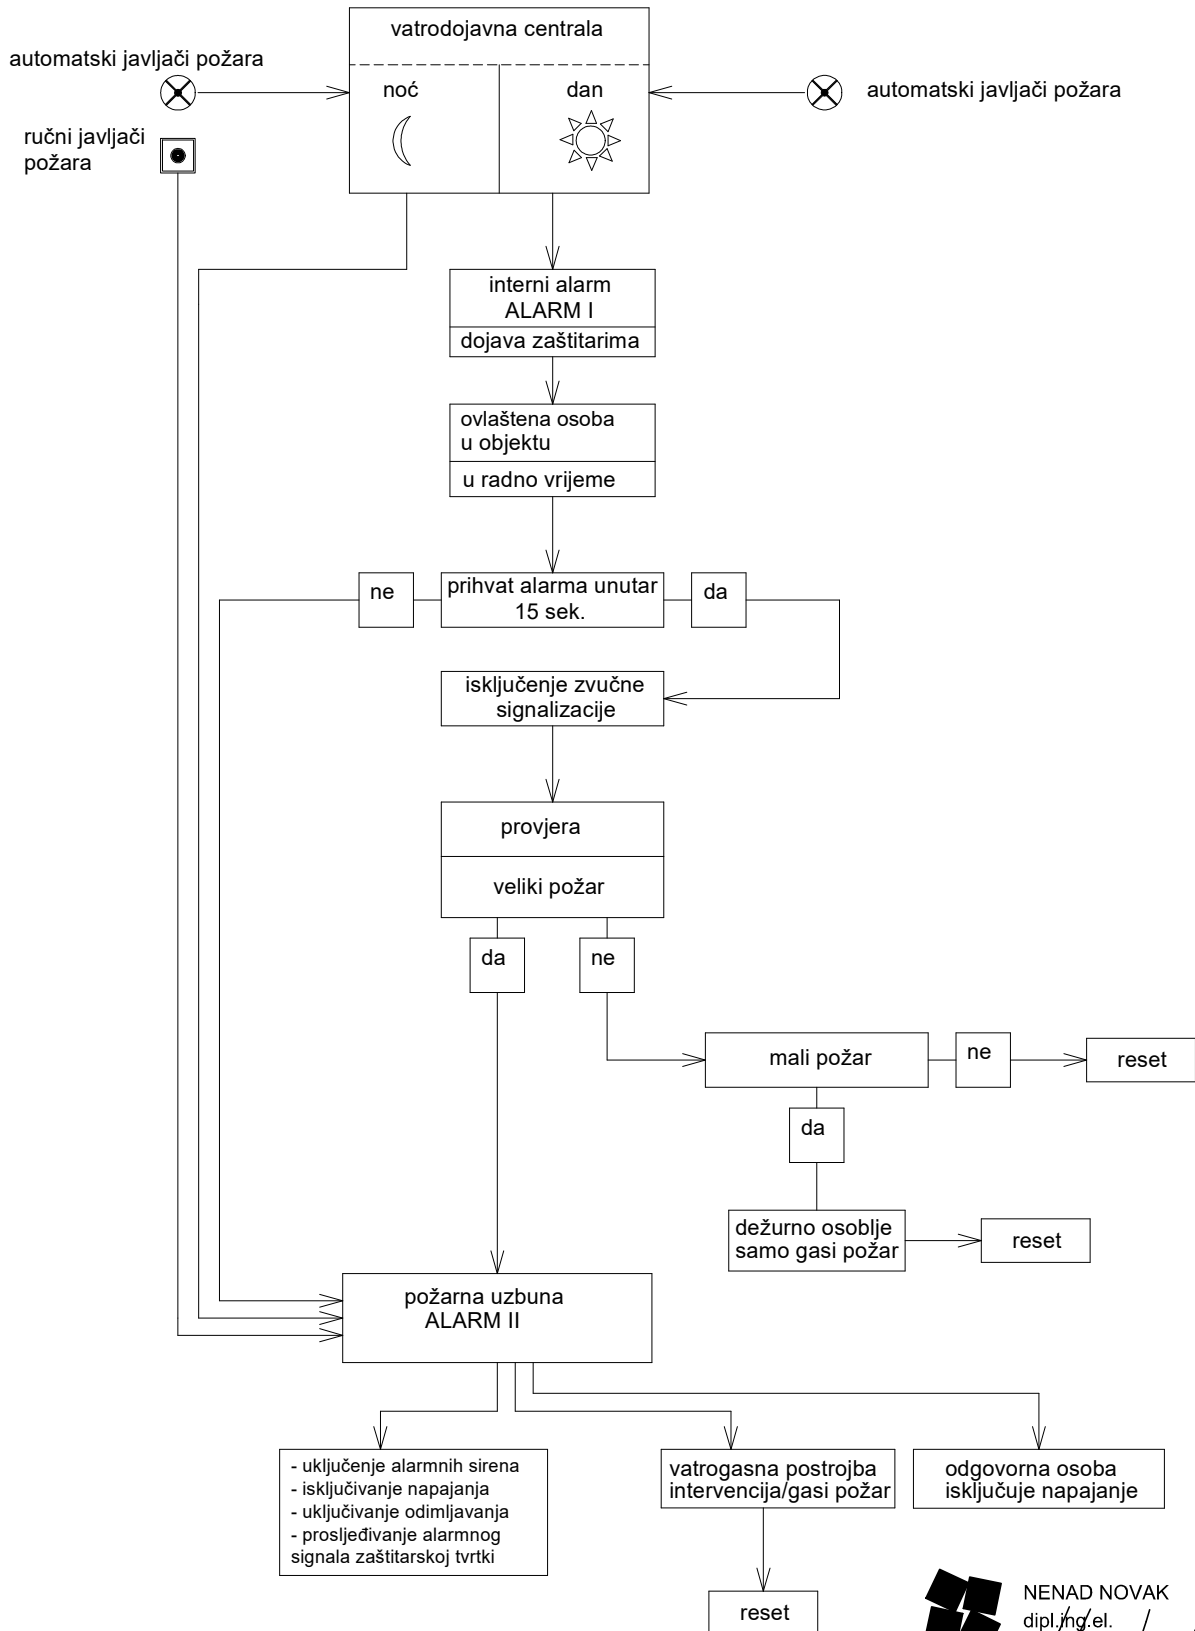

NENAD NOVAK
dipl.ing.el.
OVLAŠTENI INŽENJER
ELEKTROTEHNIKE

E 1987

INVESTITOR: GRAD VARAŽDIN Trg kralja Tomislava 1 Varaždin	Glavni projektant: -	CTing d.o.o. www.cting.hr 095/504-3021 ZA PROJEKTIRANJE, INŽENJERING KONZALTING, TRGOVINU I USLUGE	
	Projektant: Nenad Novak, dipl.ing.el.		
GRAĐEVINA: GRADSKA VIJEĆNICA VARAŽDIN	Suradnik: Alen Dubovečak	Faza: Glavni projekt	Teh. dnev. 06205/23
	Zajednička oznaka projekta: -	Datum: 05.2023.	Broj lista: 1.
LOKACIJA: k.č.br. 1472, k.o. Varaždin	SADRŽAJ: PREGLEDNA SHEMA ALARMNE SIGNALIZACIJE VATRODOJAVE	Mjerilo: -	Broj nacrtā: 6.

PROSTOR ZA OVJERU TIJELA GRADITELJSTVA